


# RZUT DACHU skala 1:50

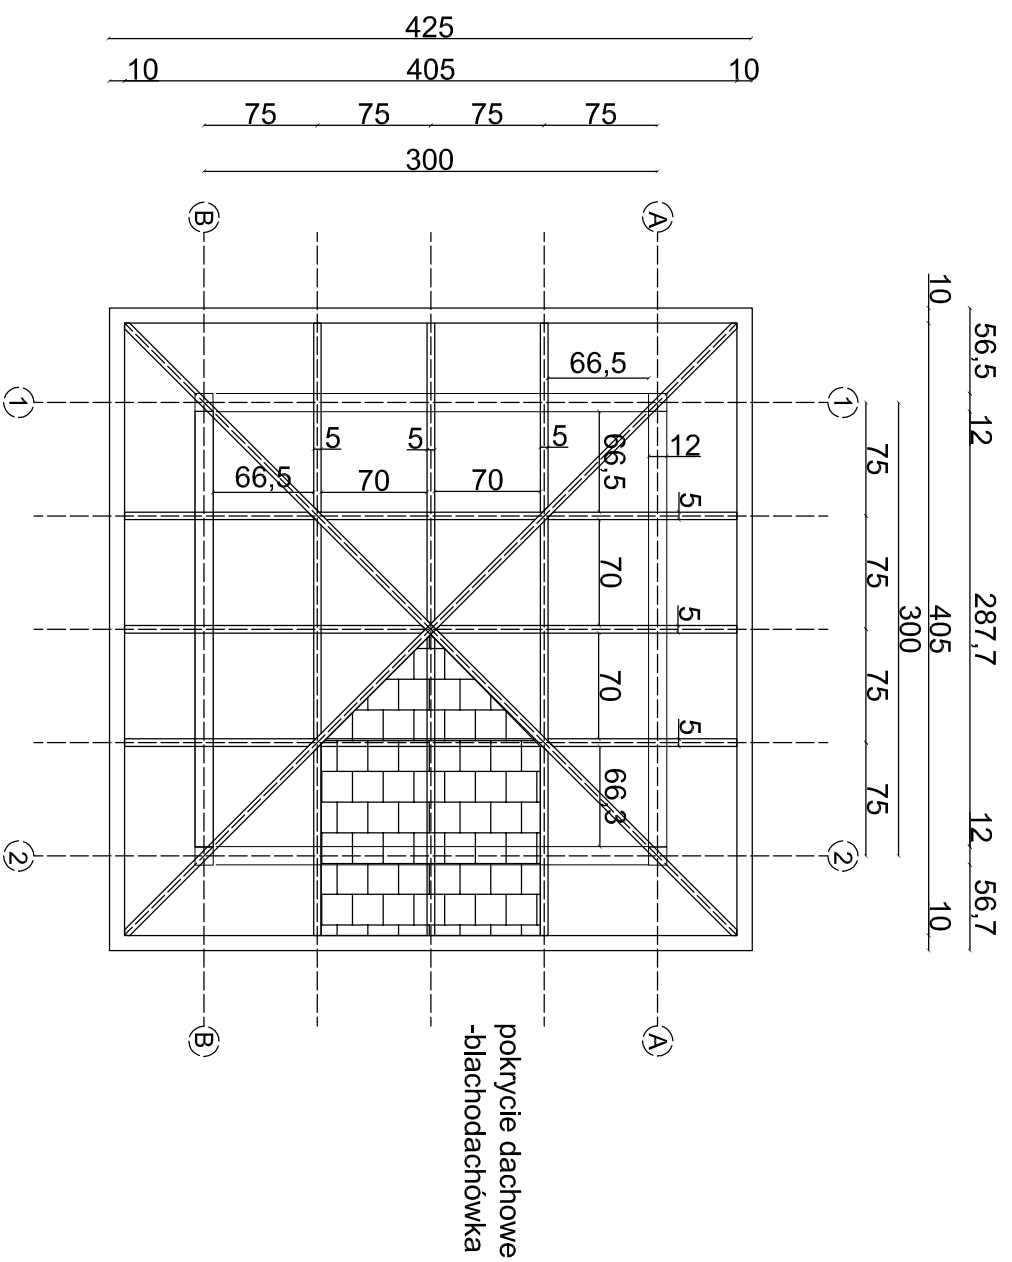

PROJEKT	PROJEKT REMONTU PODŁÓG I DRZWI WRAZ Z ZAGOSPODAROWANIEM TERENU I MODERNIAZACJĄ# OGRODZENIA DZIAŁKI	
TYTUŁ RYS.	ALTANKA PROJEKTOWA-RZUT DACHU	
OBIEKT	DOM POMOCY SPOŁECZNEJ	NR. RYS.
ADRES	RADOM, UL. GARBARSKA 35	SKALA
PROJ.	BARBARA FORSZTYL	1:50
		PODPIS