



AI

VWACA
1. NADPROSADZONY
2. BRUZY NA POKOJACH
3. WYM. 14 x 14 cm


LEGENDA

- ŚCIANY ISTNIEJĄCE
- ŚCIANY DO WYBURZENIA
- ŚCIANY ROZBIJEKOWANE
- ZAMUROWKI

drzwi p-poziome E130 pasywnie do zamknięcia

RYŚ WAKWALNIONA
RZUT 1-00 PIĘTRA
1:50

OPR. DR. POLSKI SPECJALNY ARCH.
DOKŁ. UL. GARDNERSKA
RZUT 1-00 PIĘTRA
M. 14.12.14

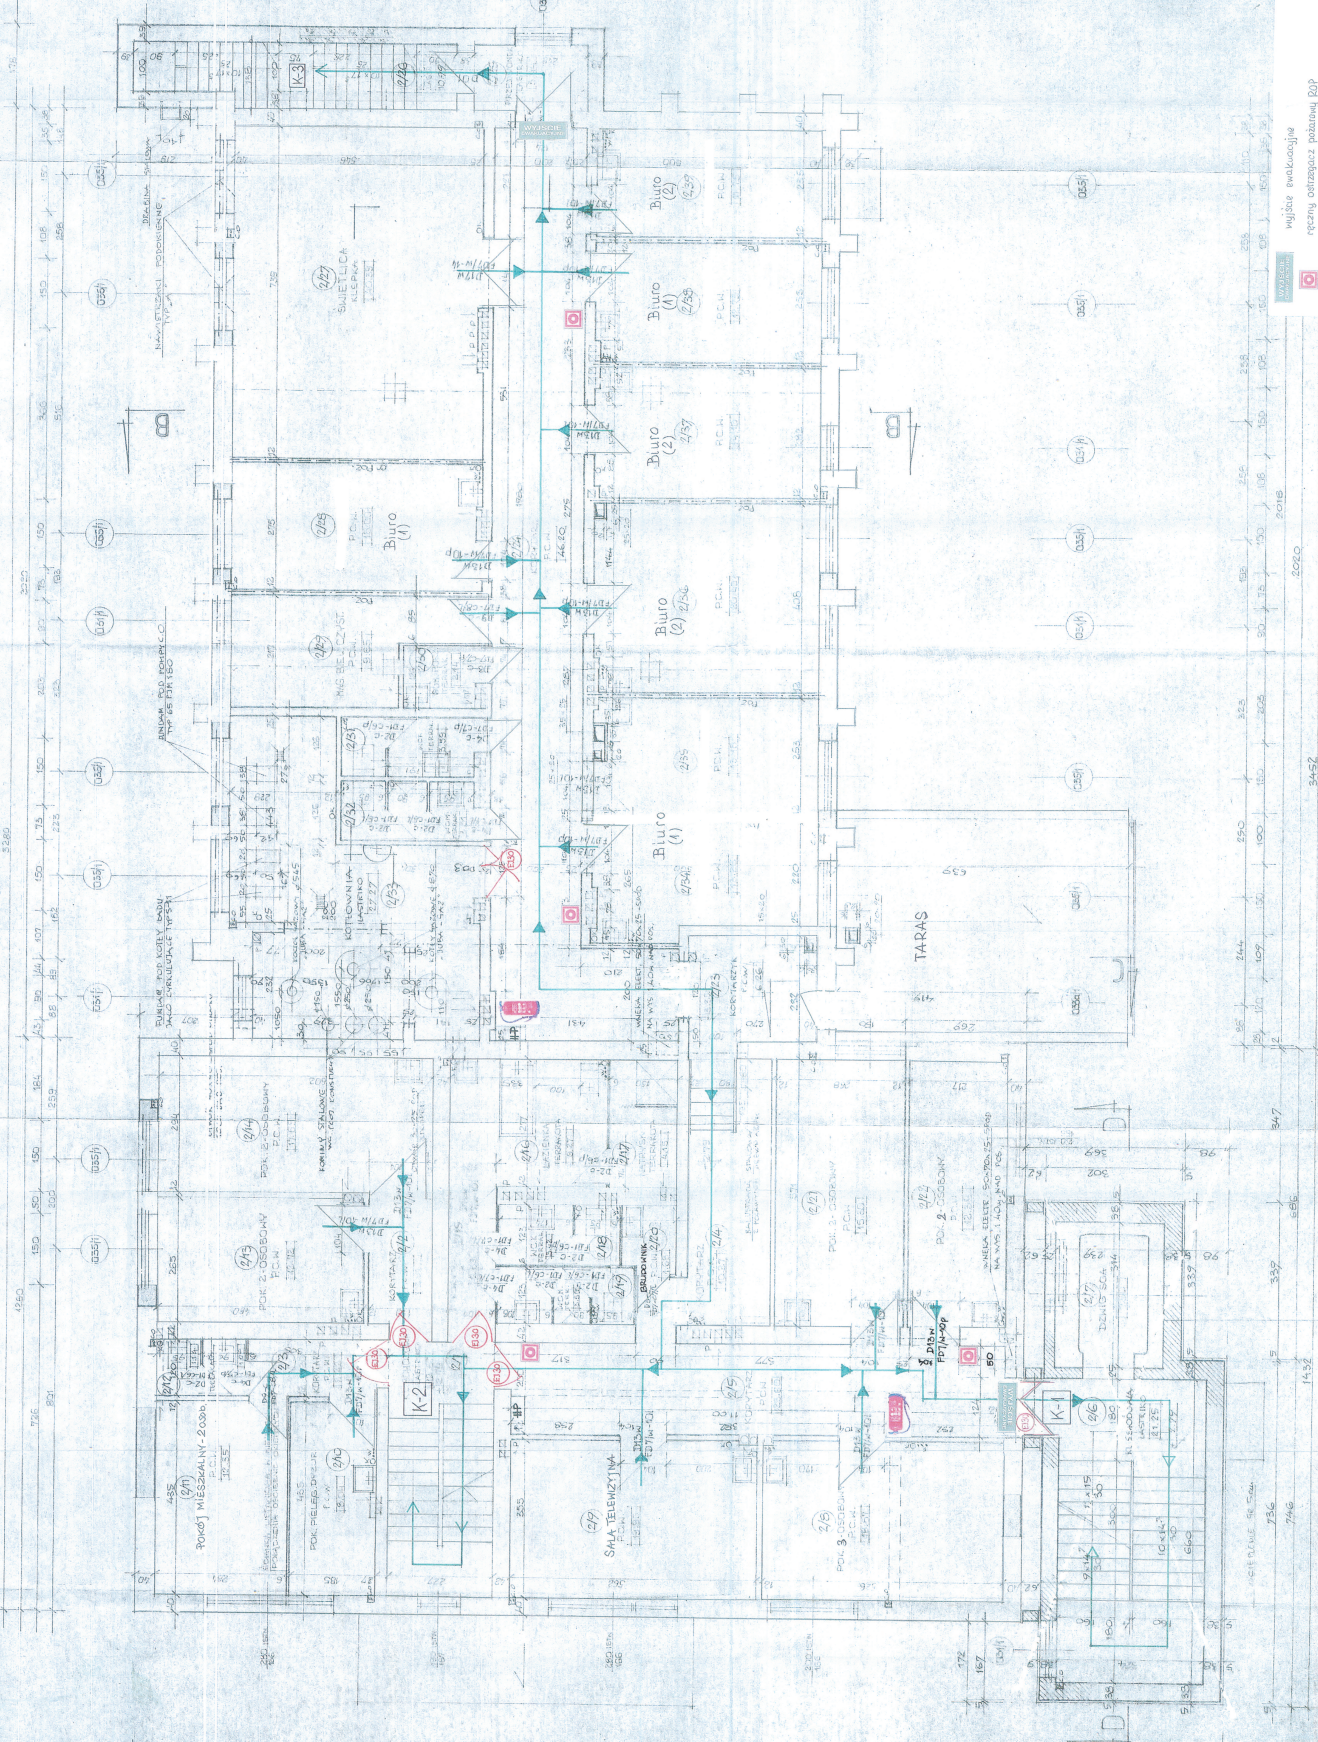

- mijalnia ewakuacyjna
- rezerwy odciążające poziomą ROP
- gabinet prozowa
- Kierunek dróg ewakuacji
- hydrant p-poz.
- RP

WYKONANO

2020

3452

1432

756

756

332

206

696

357

31

306

206

31

306

31

306

31

306

31

306

31

306

31

306

31

WYM. 14 x 14 cm

WYM. 14 x 14 cm

WYM. 14 x 14 cm