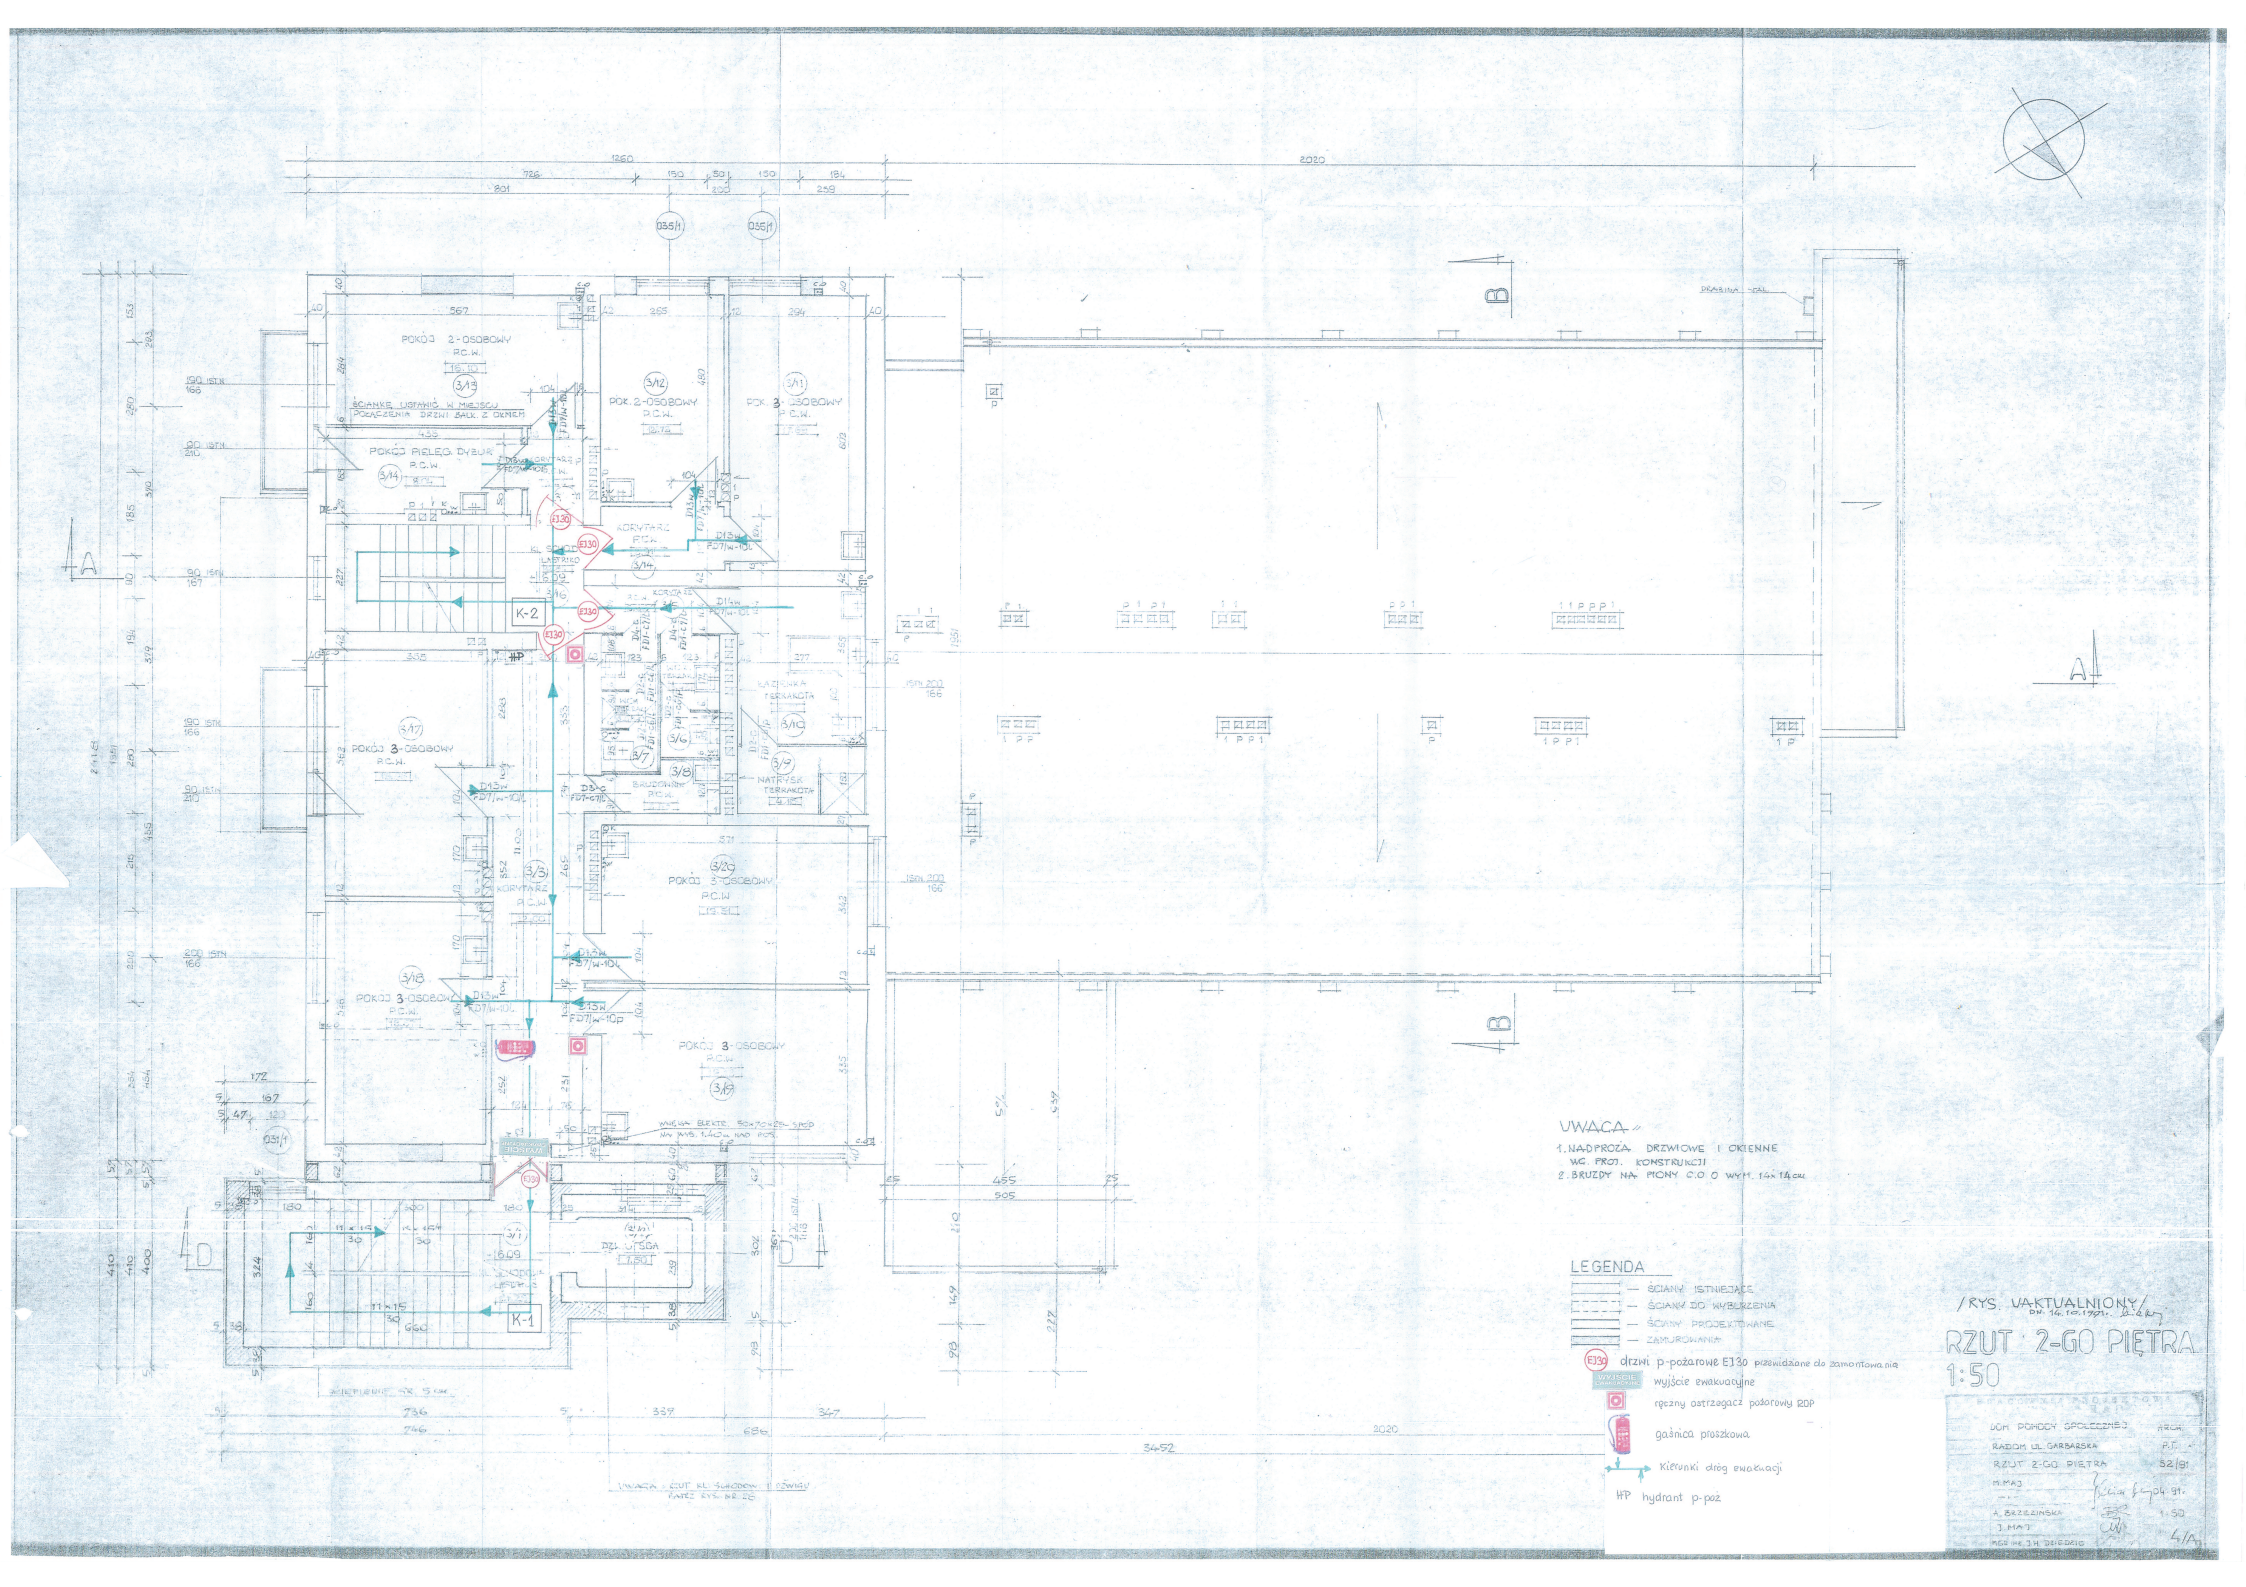

POKÓJ 2-OSOBOWY P.C.W.
POK. 2-OSOBOWY P.C.W.
POK. 3-OSOBOWY P.C.W.
POKÓJ PIELĘG. DYŻUR P.C.W.
KORYTARZ P.C.W.
POKÓJ 3-OSOBOWY P.C.W.
POKÓJ 3-OSOBOWY P.C.W.
POKÓJ 3-OSOBOWY P.C.W.
POKÓJ 3-OSOBOWY P.C.W.
ŚCIANKĘ USTAWIĆ W MIEJSCU POŁĄCZENIA DRZWI BALK. Z OKNEM
KAZIENKA TERRAKOTA
NATRYSK TERRAKOTA
BRUDOWNIK P.C.W.
DZI. UTSGA
K-1
K-2
UWAGA - RZUT KL. SCHODÓW I DŹWIGU PATRZ RYS. NR 26
UWAGA
1. NADPROŻA DRZWIOWE I OKIENNE WG. PROJ. KONSTRUKCJI
2. BRUZDY NA PIONY C.O. O WYM. 14x14 cm
LEGENDA
— ŚCIANY ISTNIEJĄCE
— ŚCIANY DO WYBURZENIA
— ŚCIANY PROJEKTOWANE
— ZAMUROWANIA
drzwi p-pożarowe EI30 przewidziane do zamontowania
wyjście ewakuacyjne
ręczny ostrzegacz pożarowy RDP
gaśnica proszkowa
kierunki dróg ewakuacji
HP hydrant p-poż
/RYS. UAKTUALNIONY/
DN. 14.10.1991.
RZUT 2-GO PIĘTRA
1:50
DOM POMOCY SPOŁECZNEJ
RADOM UL. GARBARSKA
RZUT 2-GO PIĘTRA
52/91
M. MAJ
A. BRZEZIŃSKA
J. MAJ
MGR INŻ. J.H. DZIEDZIC
4/A