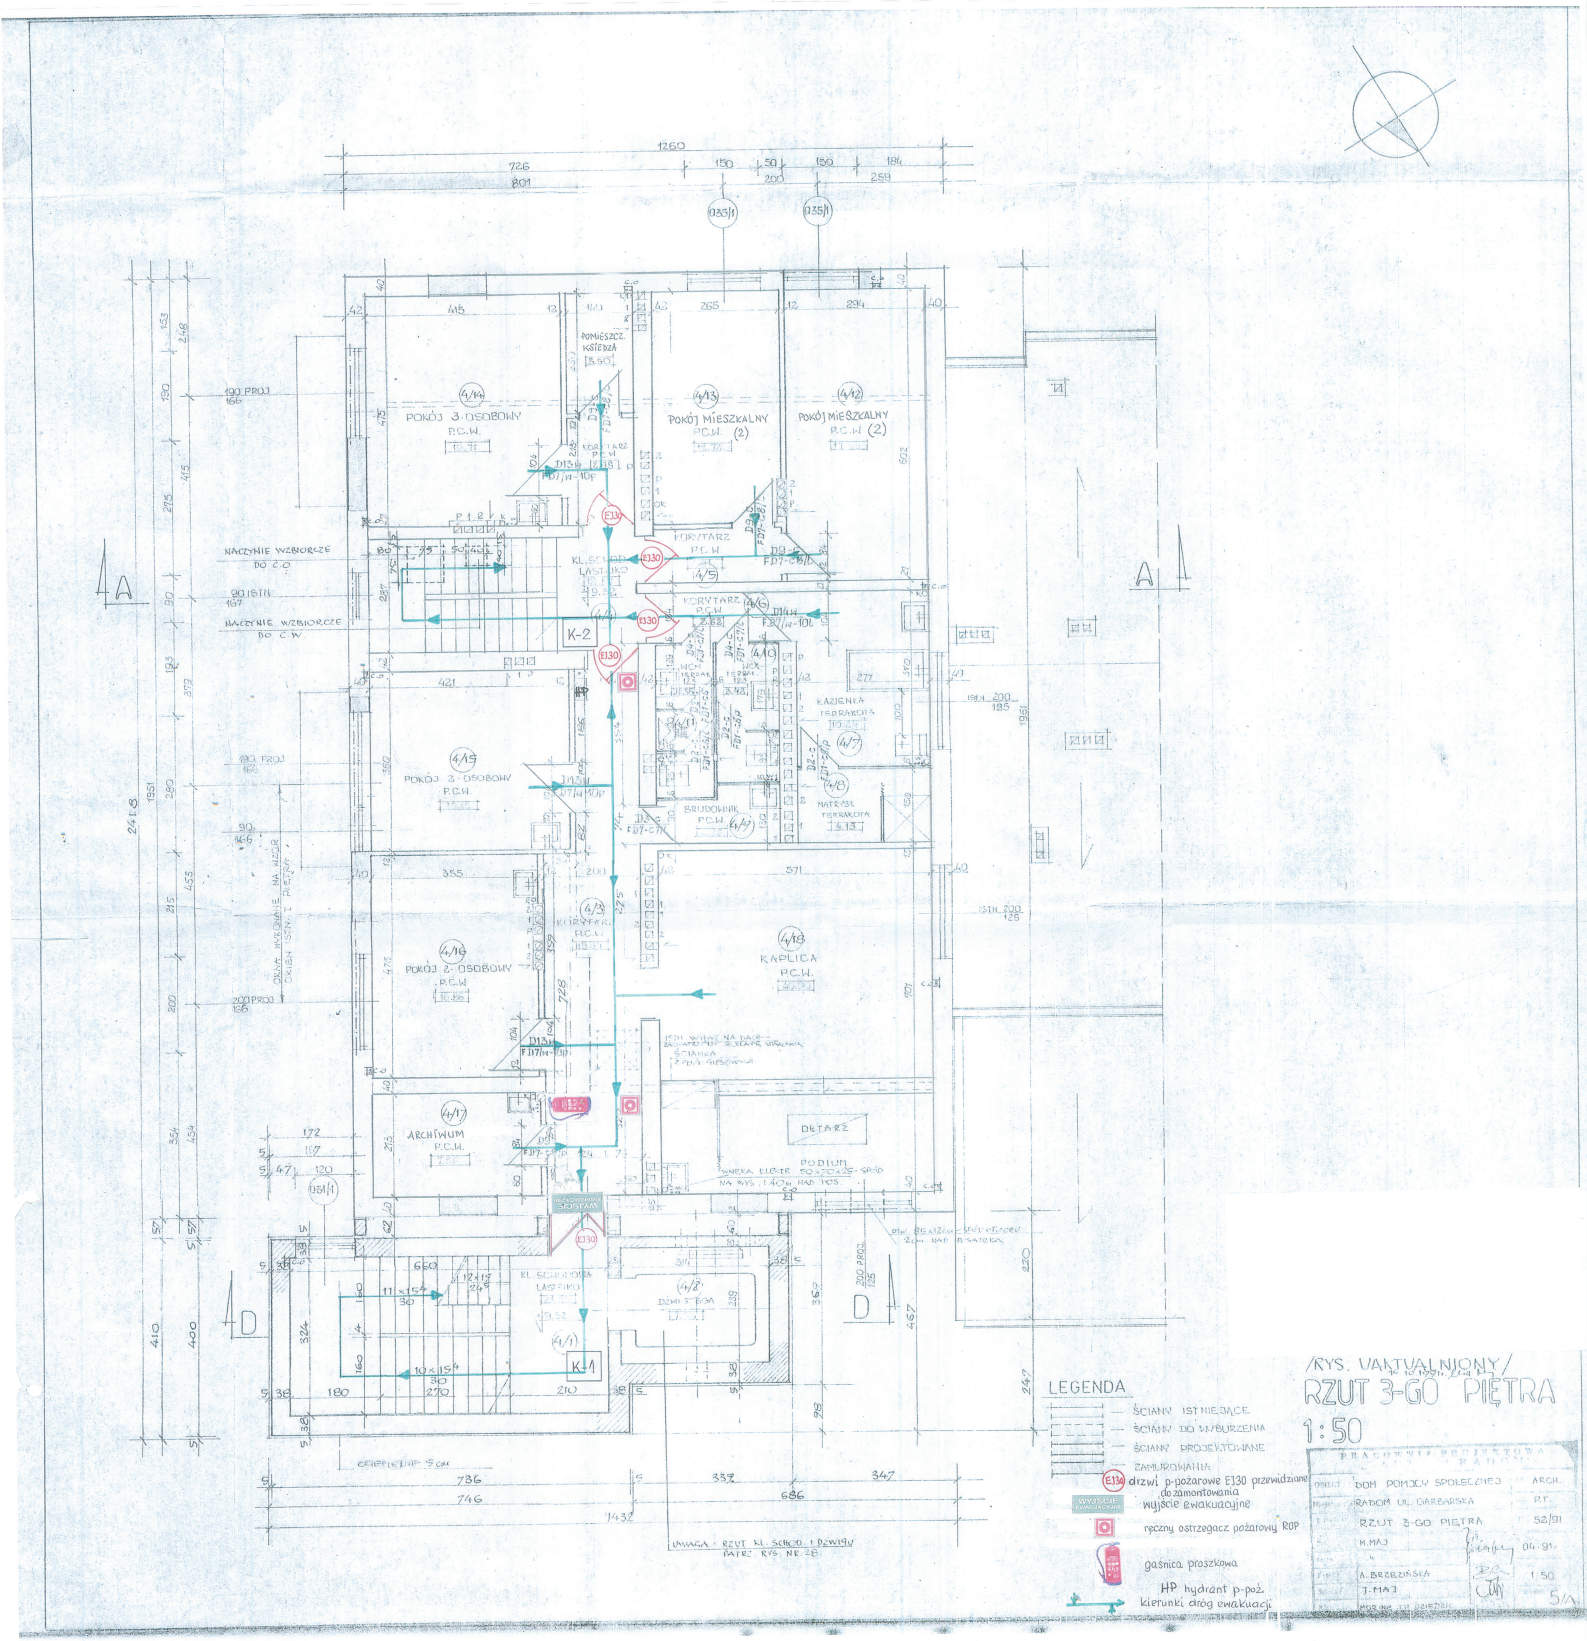

POKÓJ 3-OSOBOWY P.C.W.
POKÓJ MIESZKALNY P.C.W. (2)
POKÓJ MIESZKALNY P.C.W. (2)
POMIESZCZ. KSIĘDZA
KORYTARZ P.C.W.
KL. SCHOD. LASTRIKO
NACZYNIE WZBIORCZE DO C.O.
NACZYNIE WZBIORCZE DO C.W.
K-2
KAZIENKA TERRAKOTA
BRUDOWNIK P.C.W.
NATRYSK TERRAKOTA
POKÓJ 2-OSOBOWY P.C.W.
KAPLICA P.C.W.
ARCHIWUM P.C.W.
OŁTARZ
PODIUM
KL. SCHODOWA LASTRIKO
DŹWIĘK BGA
K-1
UWAGA: RZUT KL. SCHOD. I DŹWIGU PATRZ RYS. NR 28.
LEGENDA
ŚCIANY ISTNIEJĄCE
ŚCIANY DO WYBURZENIA
ŚCIANY PROJEKTOWANE
ZAMUROWANIA
drzwi p-pożarowe EI30 przewidziane do zamontowania
wyjście ewakuacyjne
ręczny ostrzegacz pożarowy ROP
gaśnica proszkowa
HP hydrant p-poż.
kierunki dróg ewakuacji
/RYS. WAKTUALNIONY/
RZUT 3-GO PIĘTRA
1:50
PRACOWNIA PROJEKTOWA
DOM POMOCY SPOŁECZNEJ
ARCH.
RADOM UL. GARBARSKA
P.T.
RZUT 3-GO PIĘTRA
52/91
M.MAJ
04.91
A. BRZEZIŃSKA
1:50
J. MAJ
5/A