


WOJEWÓDZKI URZĄD  
 OCHRONY ZABYTKÓW W WARSZAWIE  
 DELEGATURA W RADOMIU  
 26-600 Radom, ul. Stefana Żeromskiego 53  
 tel./fax 262-85-14, 262-82-84

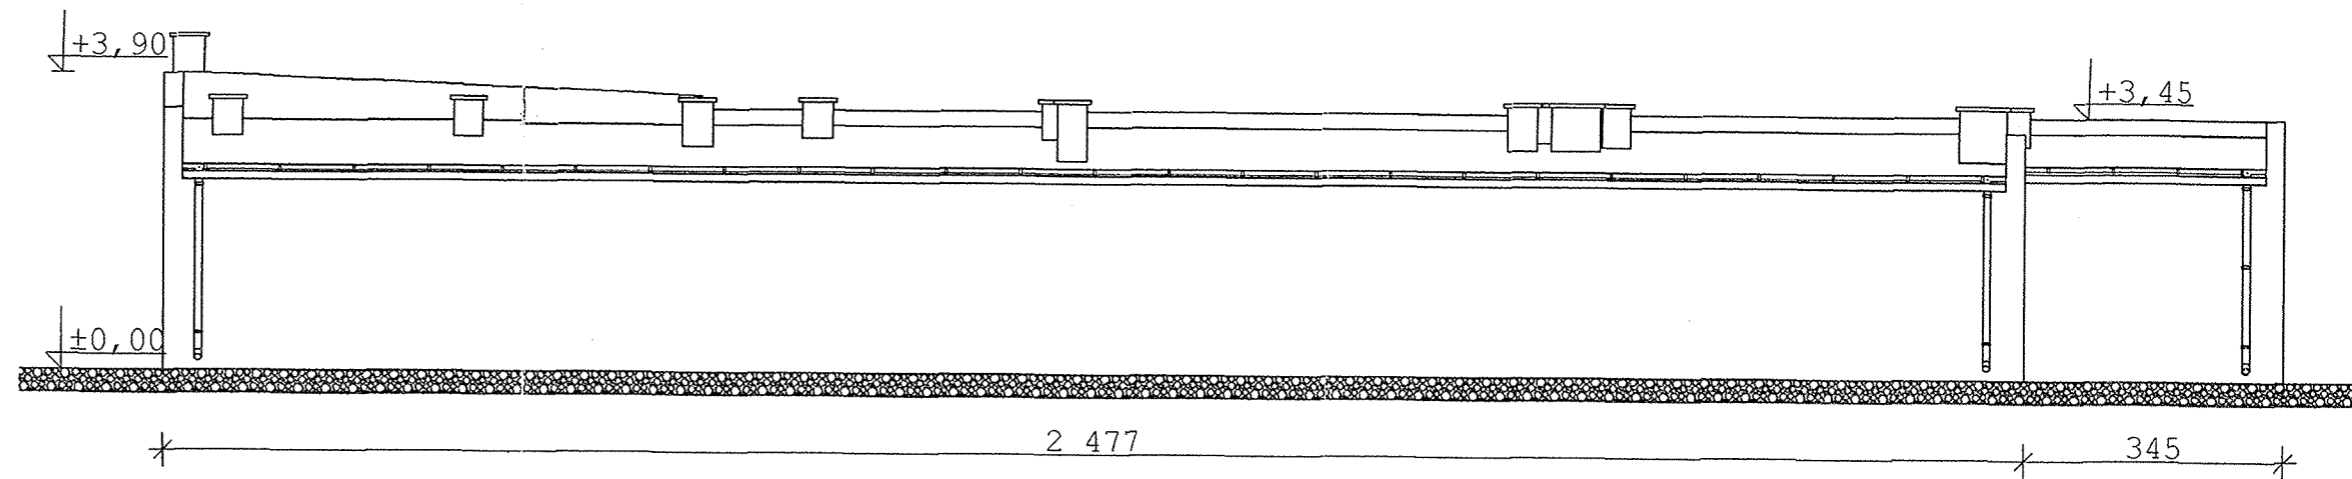

<small>Podpis i autorstwo projektu          PRACOWNIA PROJEKTOWA arch. Maciej Psyk          26-612 Radom, ul. Łąkowa 36 tel. 0202493828, fax (48) 3699525, e-mail: m.psyk@interia.pl</small>				
Budynek Domu Pomocy Społecznej - Radom, ul. Garbarska 35				
Projekt termomodernizacji budynków gospodarczych				
Elewacja północno-wschodnia				
Branża	Projektant	Nr uprawnień	Podpis	Data
ARCHITEKTURA	arch. Maciej Psyk	WBP-II-8386/RA/44/84	<i>M</i>	12.2006
KONSTRUKCJE				Skala 1 : 100
SPRAWDZAJĄCY				Nr rysunku 9/15
<small>Projekt stworzony w programie AutoCAD 9, firmy Autodesk</small>				