


WOJEWODZKI URZĄD  
 OCHRONY ZABYTKÓW W WARSZAWIE  
 DELEGATURA W RADOMIU  
 26-600 Radom, ul. Siemna Żeremskiego 53  
 tel./fax 363-85-14, 363-82-14

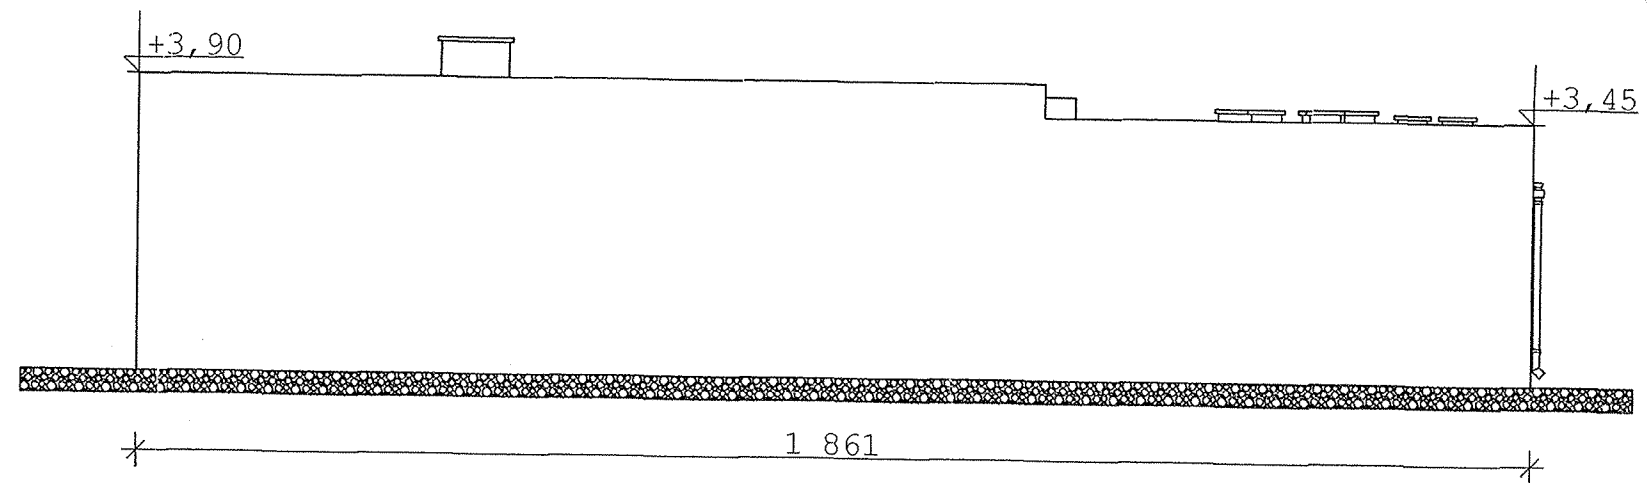

<small>Wzrostka autorka projektu          PRACOWNIA PROJEKTOWA arch. Maciej Psyk          26-612 Radom, ul. Łąkowa 36 tel. 0204 43820, fax (48) 3606525, e-mail mpsyk@interia.pl</small>				
Budynek Domu Pomocy Społecznej - Radom, ul. Garbarska 35				
Projekt termomodernizacji budynków gospodarczych				
Elewacja południowo-wschodnia				
Branża	Projektant	Nr uprawnień	Podpis	Data
ARCHITEKTURA	arch. Maciej Psyk	WBP-II-8386/RA/44/84	<i>[Signature]</i>	12.2006
KONSTRUKCJE				Skala 1 : 100
SPRAWDZAJĄCY				Nr rysunku 10/15
<small>Projekt opracowany w programie AutoCAD 9, Intry Graphisoft</small>				