


Wojewódzki Urząd
 Ochrony Zabytków w Warszawie
 Delegatura w Radomiu
 DEC. (POST.) Nr 304LR.109...
 z dnia 15.05.08

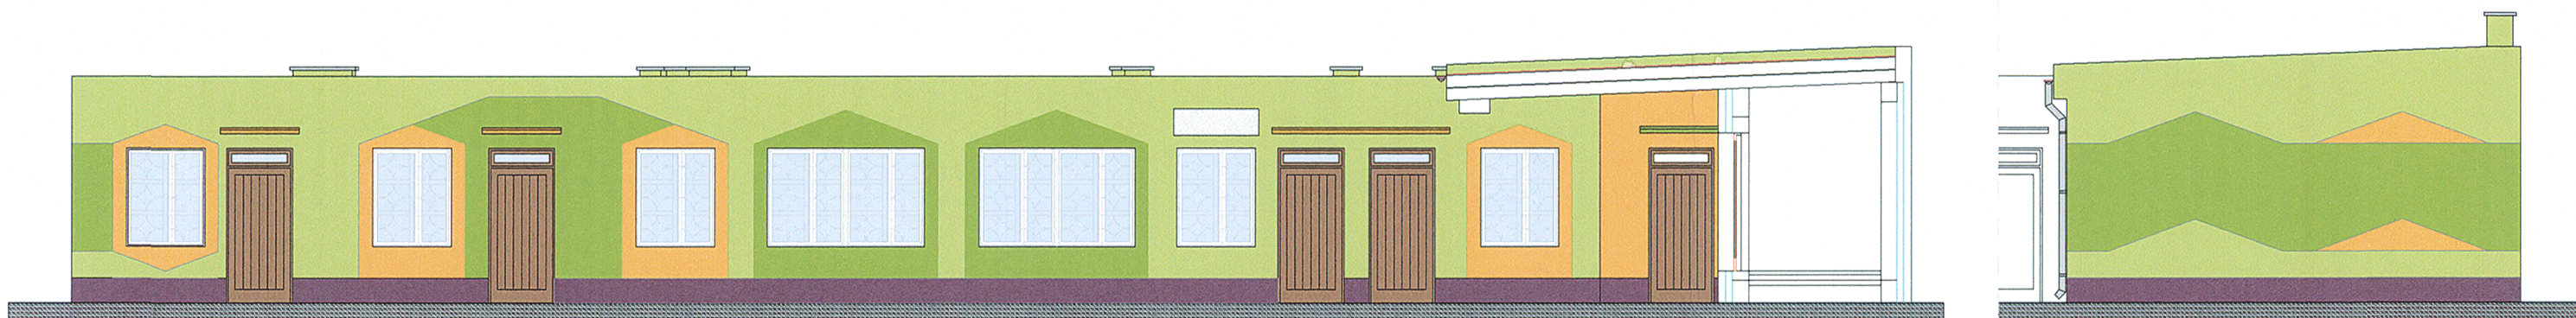


KOLORY:
 TYNKI AKRYLOWE - NOWA PALETA BARW F-MY ATLAS
 TYNK MOZAIKOWY - WZORNIK TYNKÓW MOZAIKOWYCH F-MY ATLAS
 OBRÓBKI BLACHARSKIE - WG PALETY RAL




TYNK AKRYLOWY
 KOLOR NR 0087



TYNK AKRYLOWY
 KOLOR NR 0351

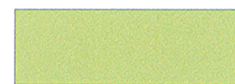

TYNK AKRYLOWY
 KOLOR NR 0399

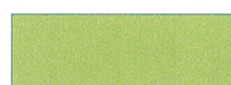

POKRYCIE DACHU PAPA ELASTOME.-BITUM.
 POKRYTA ŁUPKIEM W KOLORZE ZIELONYM



OBRÓBKI BLACHARSKIE
 KOLOR NR RAL 7044



TYNK MOZAIKOWY
 KOLOR NR 316

Jednostka autorka projektu <small>PRACOWNIA PROJEKTOWA arch. Maciej Psyk 26-612 Radom, ul. Łazurowa 36 tel. 0602463929, fax (41) 3608525, e-mail m.psyk@neostrada.pl</small>				
Budynek Domu Pomocy Społecznej - Radom, ul. Garbarska 35				
Projekt termomodernizacji budynków gospodarczych				
Elewacja południowo-zachodnia - kolorystyka				
Branża	Projektant	Nr uprawnień	Podpis	Data
ARCHITEKTURA	arch. Maciej Psyk	WBP-II-8386/RA/44/84		12.2006
KONSTRUKCJE				1 : 100
SPRAWDZAJĄCY	arch. Magda Abu Mizer	85/92/WŁ		Nr rysunku 11/15
<small>Projekt opracowany w programie ArchiCAD 9, firmy Graphisoft</small>				