


Wojewódzki Urząd
 Ochrony Zabytków w Warszawie
 Delegatura w Radomiu
 DEC.(POST.) Nr 304/R.103
 z dnia 15.05.08

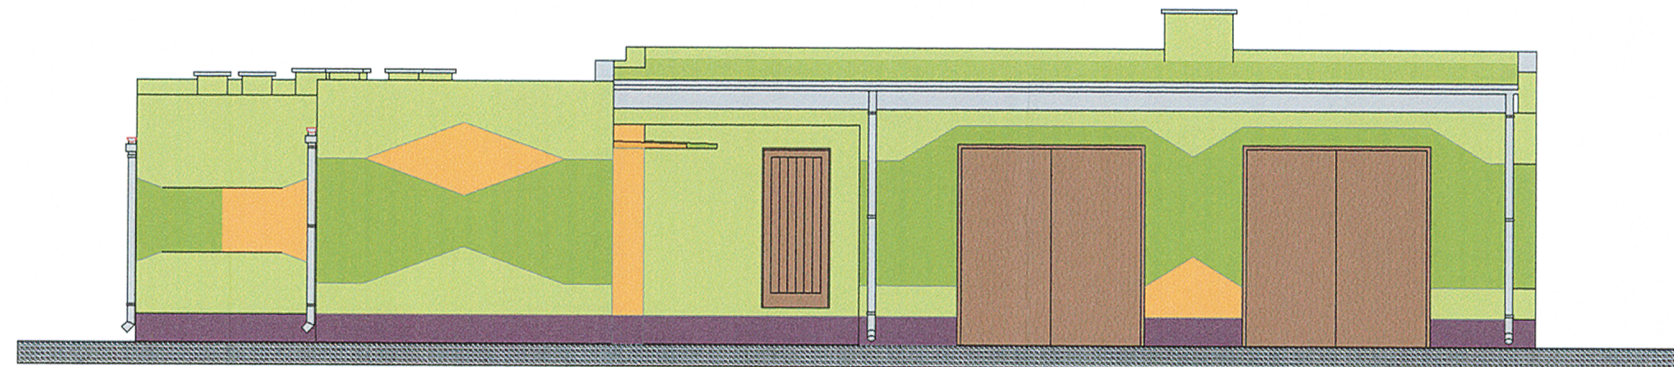

KOLORY:
 TYNKI AKRYLOWE - NOWA PALETA BARW F-MY ATLAS
 TYNK MOZAIKOWY - WZORNIK TYNKÓW MOZAIKOWYCH F-MY ATLAS
 OBRÓBKI BLACHARSKIE - WG PALETY RAL

	TYNK AKRYLOWY KOLOR NR 0087		POKRYCIE DACHU PAPA ELASTOME.-BITUM. POKRYTA ŁUPKIEM W KOLORZE ZIELONYM
	TYNK AKRYLOWY KOLOR NR 0351		OBRÓBKI BLACHARSKIE KOLOR NR RAL 7044
	TYNK AKRYLOWY KOLOR NR 0399		TYNK MOZAIKOWY KOLOR NR 316

<small>Wzrostka autorka projektu: PRACOWNIA PROJEKTOWA arch. Maciej Psyk 26-612 Radom, ul. Łazurowa 36 tel. 0602463823, fax (41) 3608525, e-mail: m.psyk@nesstrada.pl</small>				
Budynek Domu Pomocy Społecznej - Radom, ul. Garbarska 35				
Projekt termomodernizacji budynków gospodarczych				
Elewacja północno-zachodnia - kolorystyka				
Branża	Projektant	Nr uprawnień	Podpis	Data
ARCHITEKTURA	arch. Maciej Psyk	WBP-II-8386/RAJ/44/B4		12.2006
KONSTRUKCJE				Skala 1 : 100
SPRAWDZAJĄCY	arch. Magda Abu Mizer	85/92/WŁ		Nr rysunku 12/15
<small>Projekt opracowany w programie ArchiCAD 9, firmy Graphisoft</small>				