


Wojewódzki Urząd
 Ochrony Zabytków w Warszawie
 Delegatura w Radomiu
 DEC. (POST.) Nr 309 / R.10.9
 z dnia 15.05.09

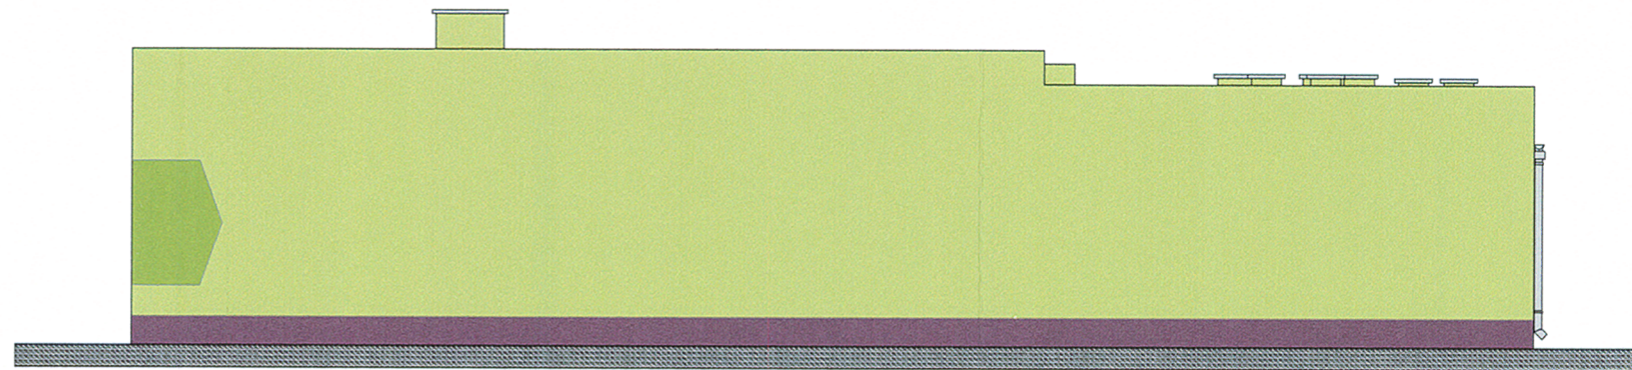

KOLORY:
 TYNKI AKRYLOWE - NOWA PALETA BARW F-MY ATLAS
 TYNK MOZAIKOWY - WZORNIK TYNKÓW MOZAIKOWYCH F-MY ATLAS
 OBRÓBKI BLACHARSKIE - WG PALETY RAL

	TYNK AKRYLOWY KOLOR NR 0087		POKRYCIE DACHU PAPA ELASTOME.-BITUM. POKRYTA ŁUPKIEM W KOLORZE ZIELONYM
	TYNK AKRYLOWY KOLOR NR 0351		OBRÓBKI BLACHARSKIE KOLOR NR RAL 7044
	TYNK AKRYLOWY KOLOR NR 0399		TYNK MOZAIKOWY KOLOR NR 316

Jednostka autorska projektu:
 PRACOWNIA PROJEKTOWA arch. Maciej Psyk
 26-612 Radom, ul. Łaznowa 35 tel. 0602493829, fax (410) 3605525, e-mail m.psyk@neotrada.pl

Budynek Domu Pomocy Społecznej - Radom, ul. Garbarska

Projekt termomodernizacji budynków gospodarczych

Elewacja południowo-wschodnia - kolorystyka

Branża	Projektant	Nr uprawnień	Podpis	Data
ARCHITEKTURA	arch. Maciej Psyk	WBP-II-8386/RA/44/84		12.2.09
KONSTRUKCJE				1:1
SPRAWDZAJĄCY	arch. Magda Abu Mizer	85/92/WŁ		14.05.09

Projekt opracowany w programie ArchiCAD 9, firmy Graphisoft