


PLAN USYTUOWANIA BUDYNKÓW GOSPODARCZYCH DOMU POMOCY SPOŁECZNEJ Radom, ul. Garbarska 35 dz. nr 2/1 500

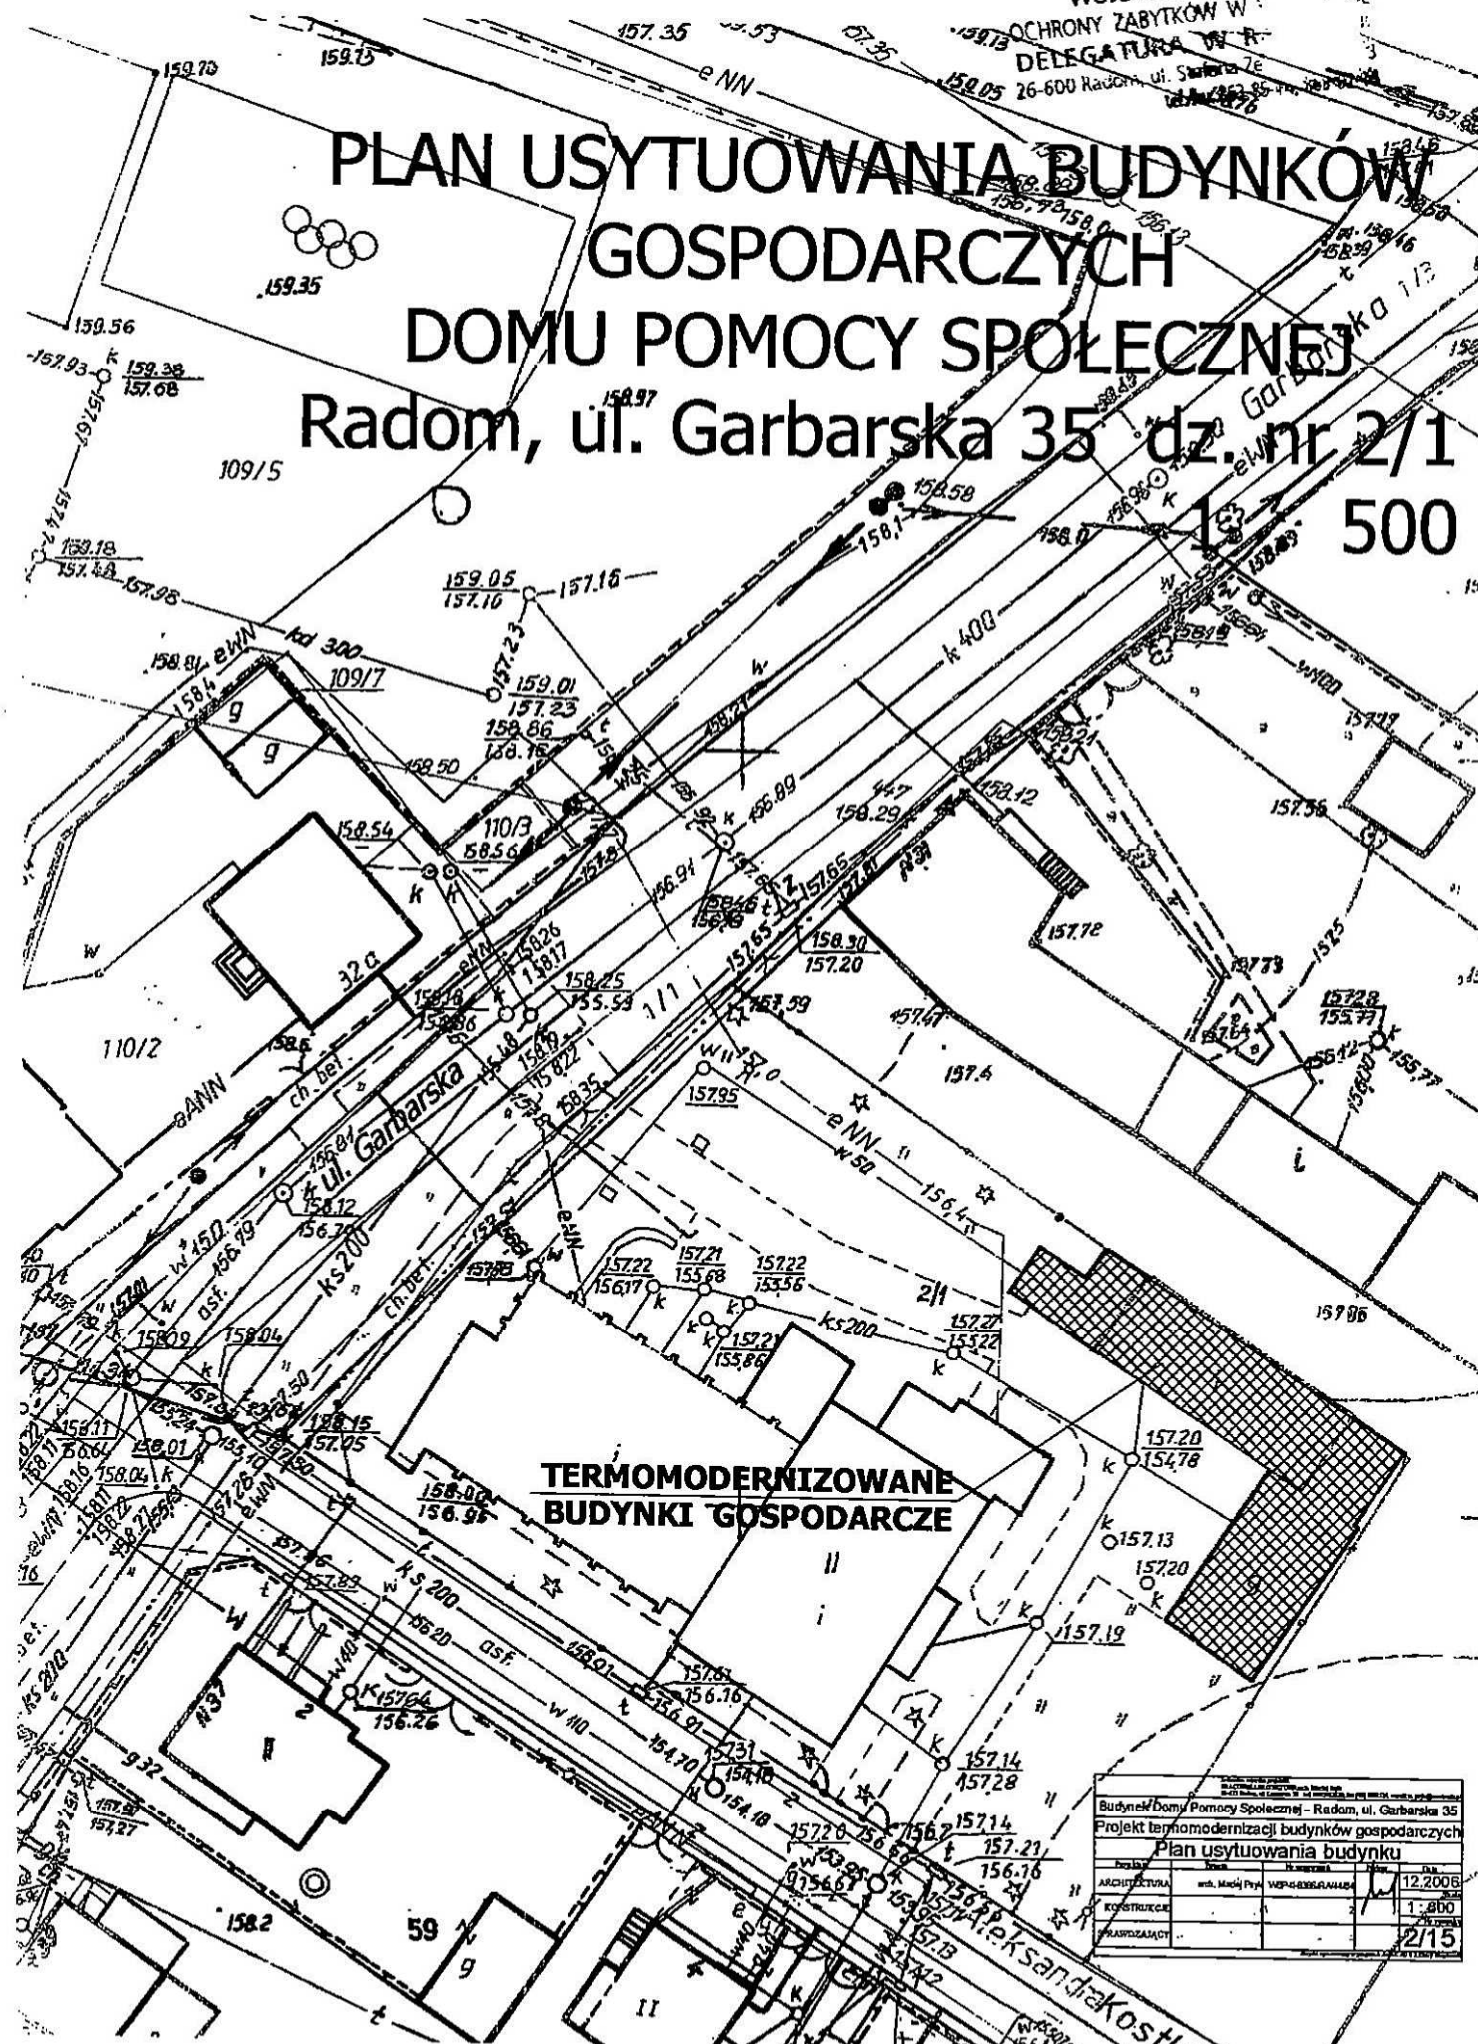

**TERMOMODERNIZOWANE
 BUDYNKI GOSPODARCZE**

Budynki domu Pomocy Społecznej - Radom, ul. Garbarska 35			
Projekt termomodernizacji budynków gospodarczych			
Plan usytuowania budynku			
Architektura	mgr inż. Michał Pająk	WSP-GOSPODARSTWA	12.2006
Konstrukcje			1:800
Pracodawca			2/15