




KORYTARZ I PIĘTRO skala 1:50

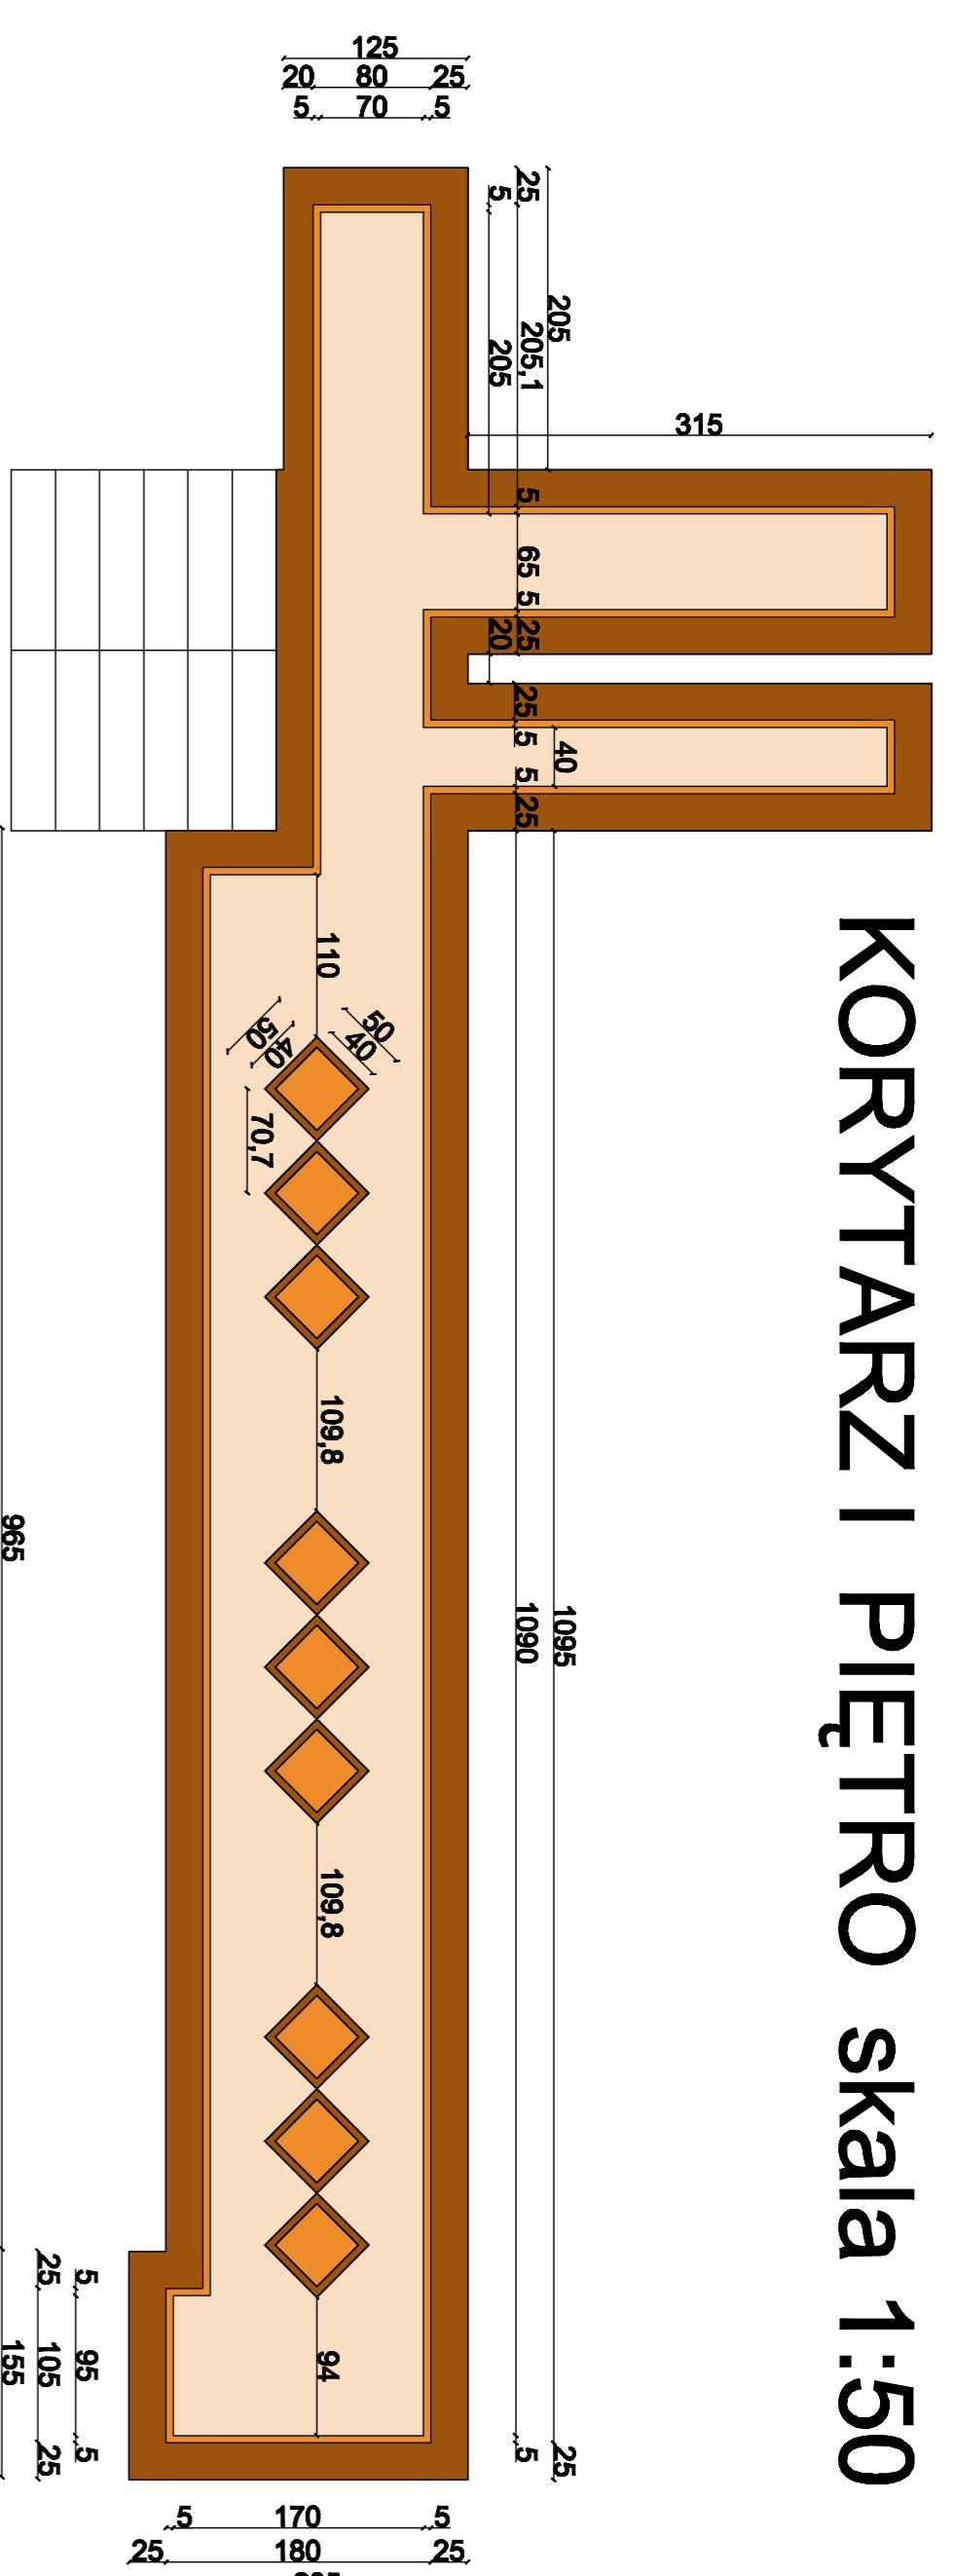

KORYTARZ II PIĘTRO skala 1:50

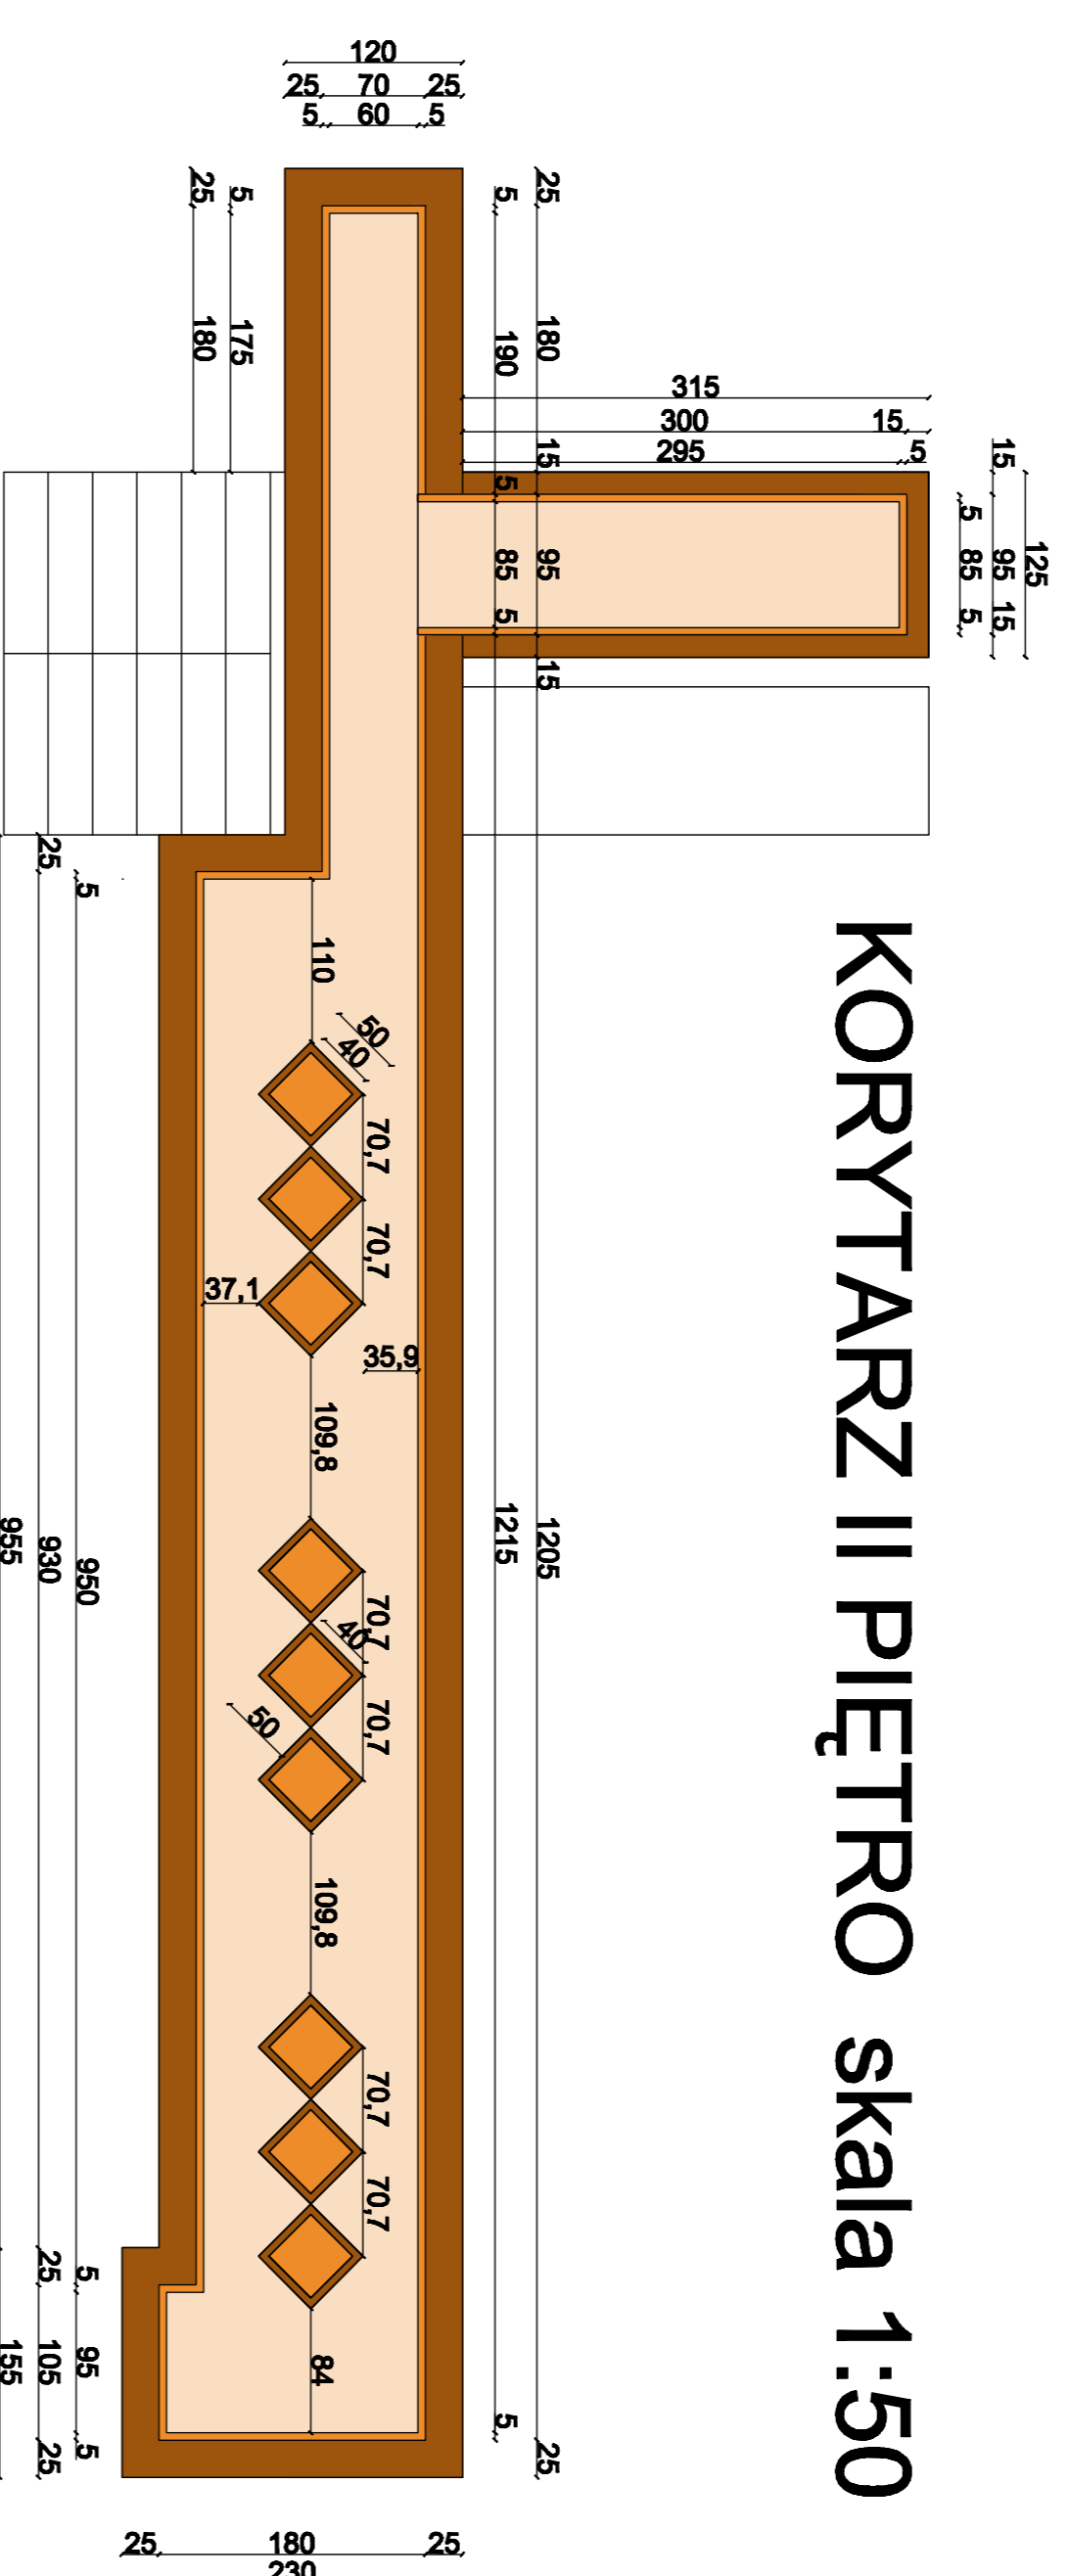

KORYTARZ III PIĘTRO skala 1:50

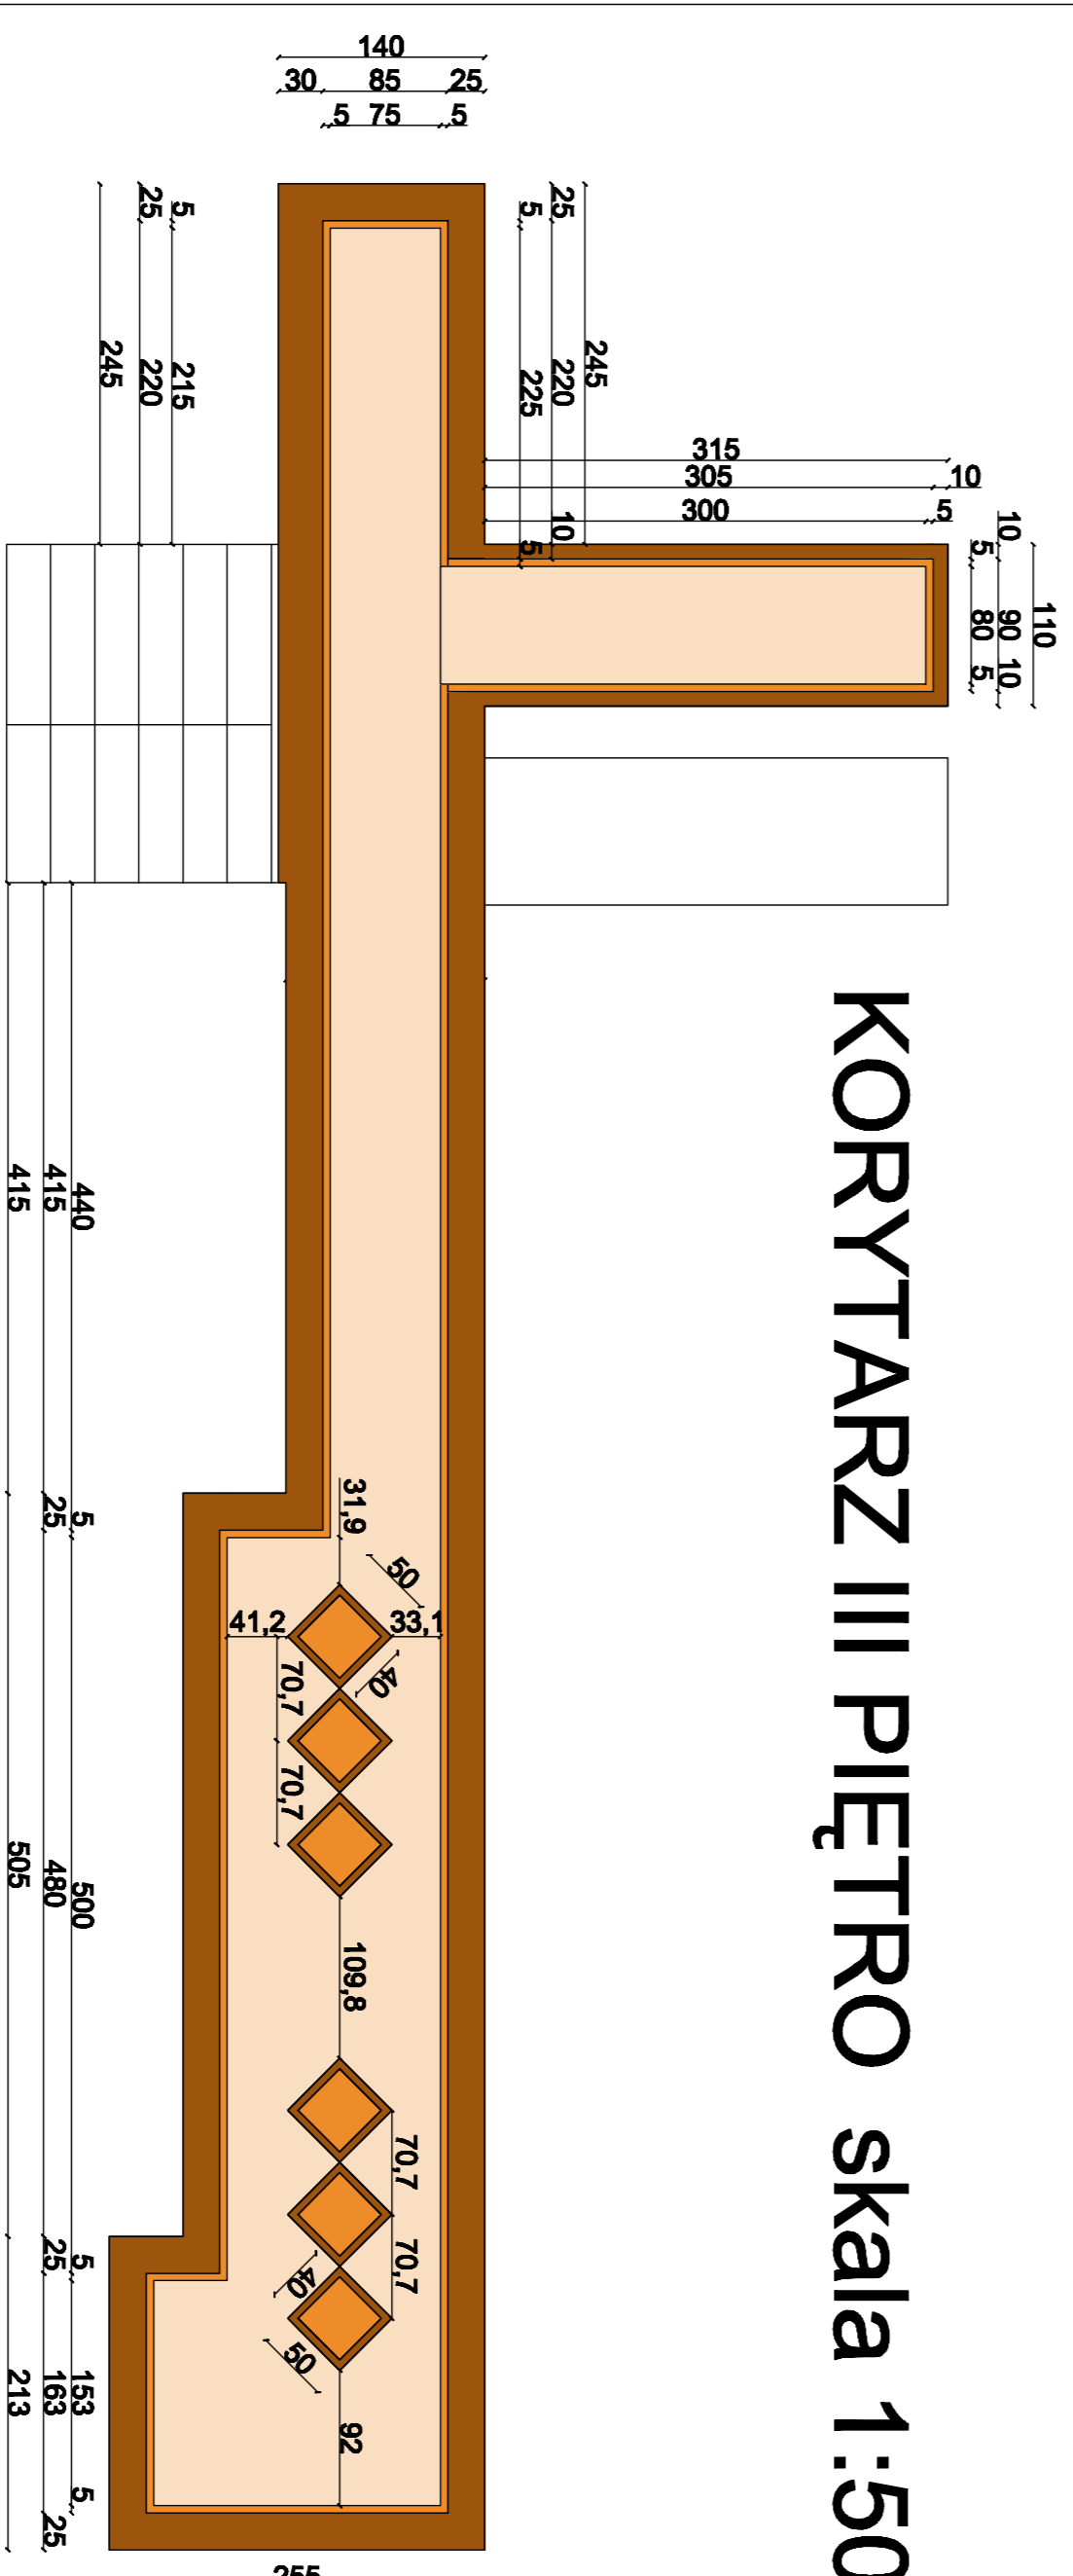

ZESTAWIENIE KOLORYSTYKI

- wykładzina podłogowa
- wykładzina podłogowa
- wykładzina podłogowa

PROJEKT REMONTU PODŁÓG I DRZWI WRAZ Z
ZAGOSPODAROWANIEM TERENU I MODERNIZACJĄ
OGRODZENIA DZIAŁKI

TYTUŁ RYS.	MODERNIZACJA PODŁÓG	
OBIEKT	DOM POMOCY SPOŁECZNEJ	NR. RYS.
ADRES	RADOM, UL. GARBARSKA 35	SKALA 1:50
PROJ.	BARBARA FORSZTYL	PODPIS