




III PIETRO skala 1:50

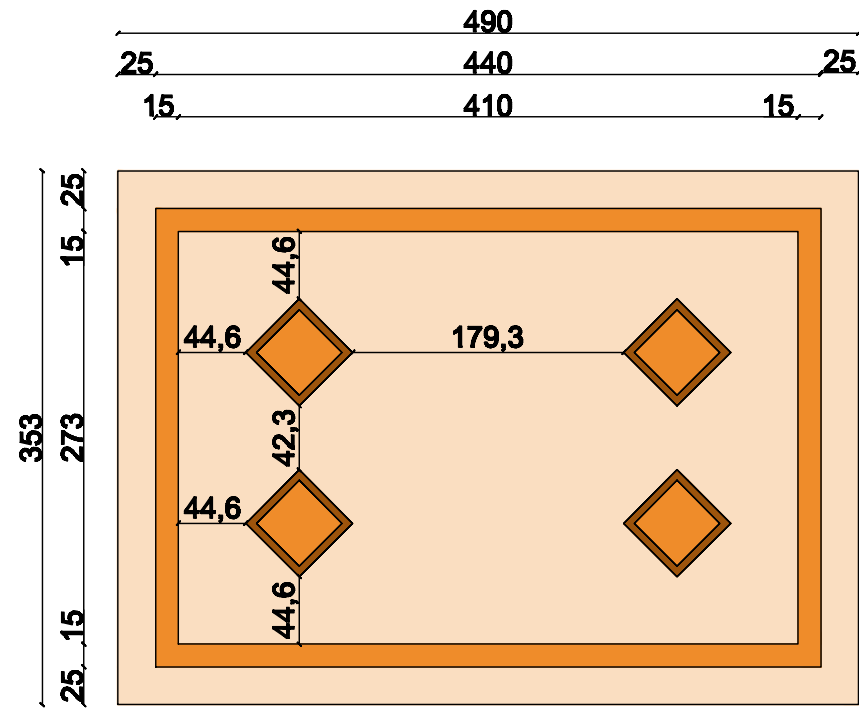


POKÓJ 416

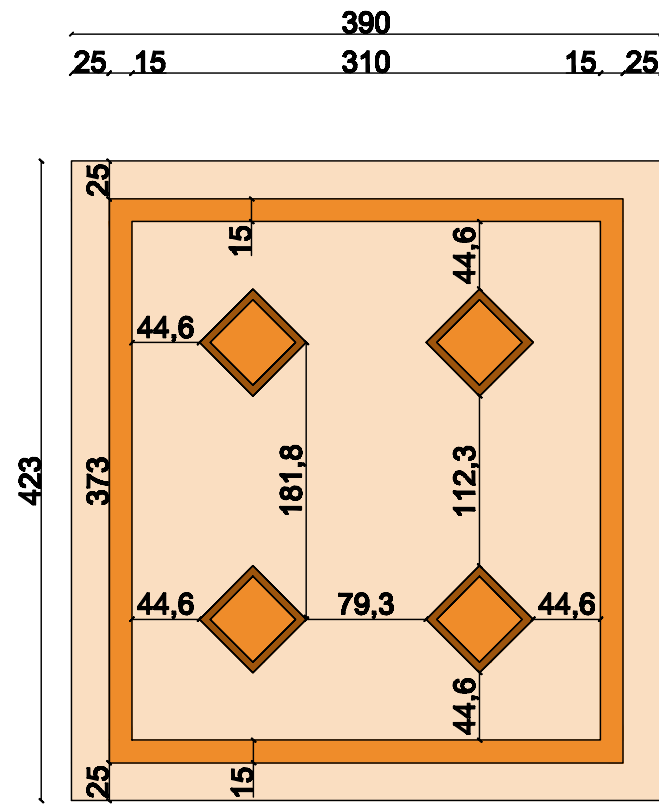


POKÓJ 415

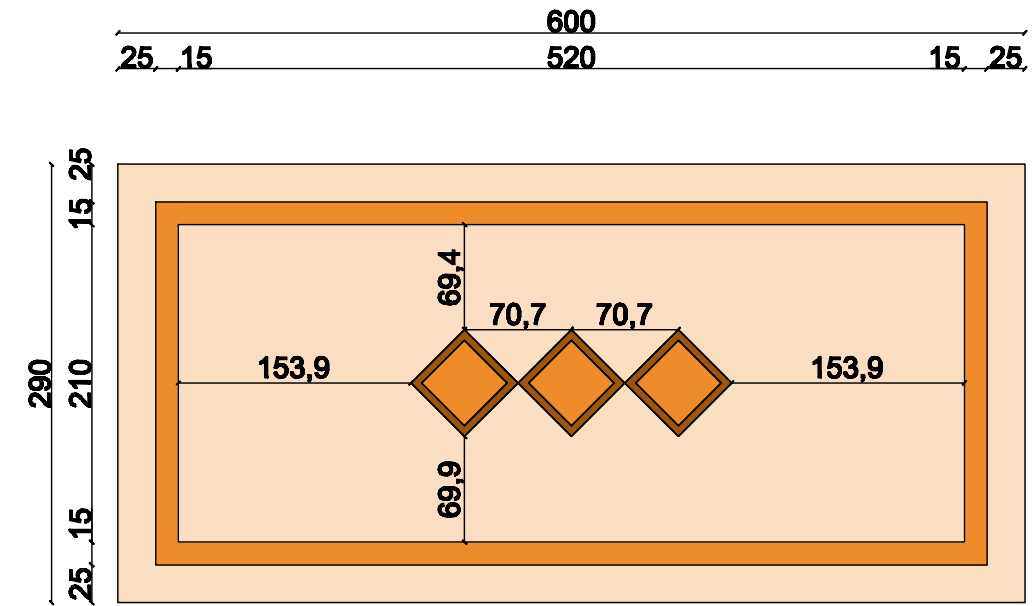

POKÓJ 412

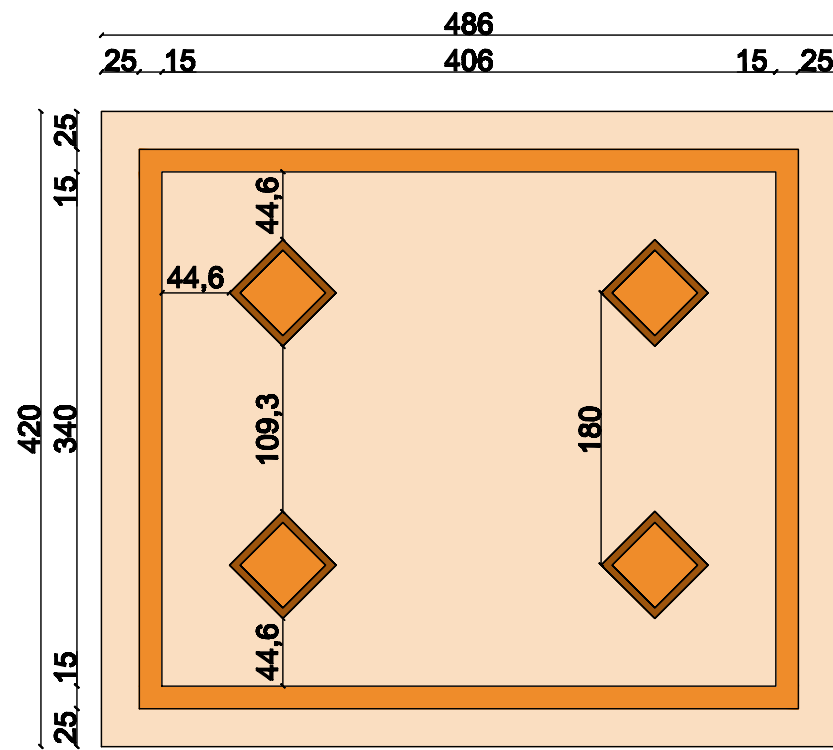

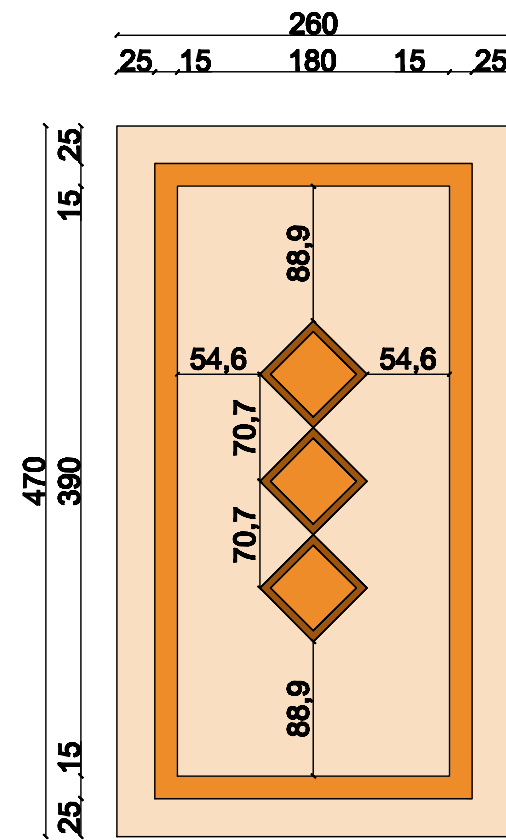


POKÓJ 414



POKÓJ 413

ZESTAWIENIE KOLORYSTYKI

-  wykładzina podłogowa
-  wykładzina podłogowa
-  wykładzina podłogowa

PROJEKT	PROJEKT REMONTU PODŁÓG I DRZWI WRAZ Z ZAGOSPODAROWANIEM TERENU I MODERNIAZACJĄ OGRODZENIA DZIAŁKI		
TYTUŁ RYS.	MODERNIZACJA PODŁÓG - WYKAZ POKOI-III pietro		
OBIEKT	DOM POMOCY SPOŁECZNEJ	NR. RYS.	
ADRES	RADOM, UL. GARBARSKA 35	SKALA	1:50
PROJ.	BARBARA FORSZTYL	PODPIS	