ZAGOSPODAROWANIE TERENU SKALA 1:200

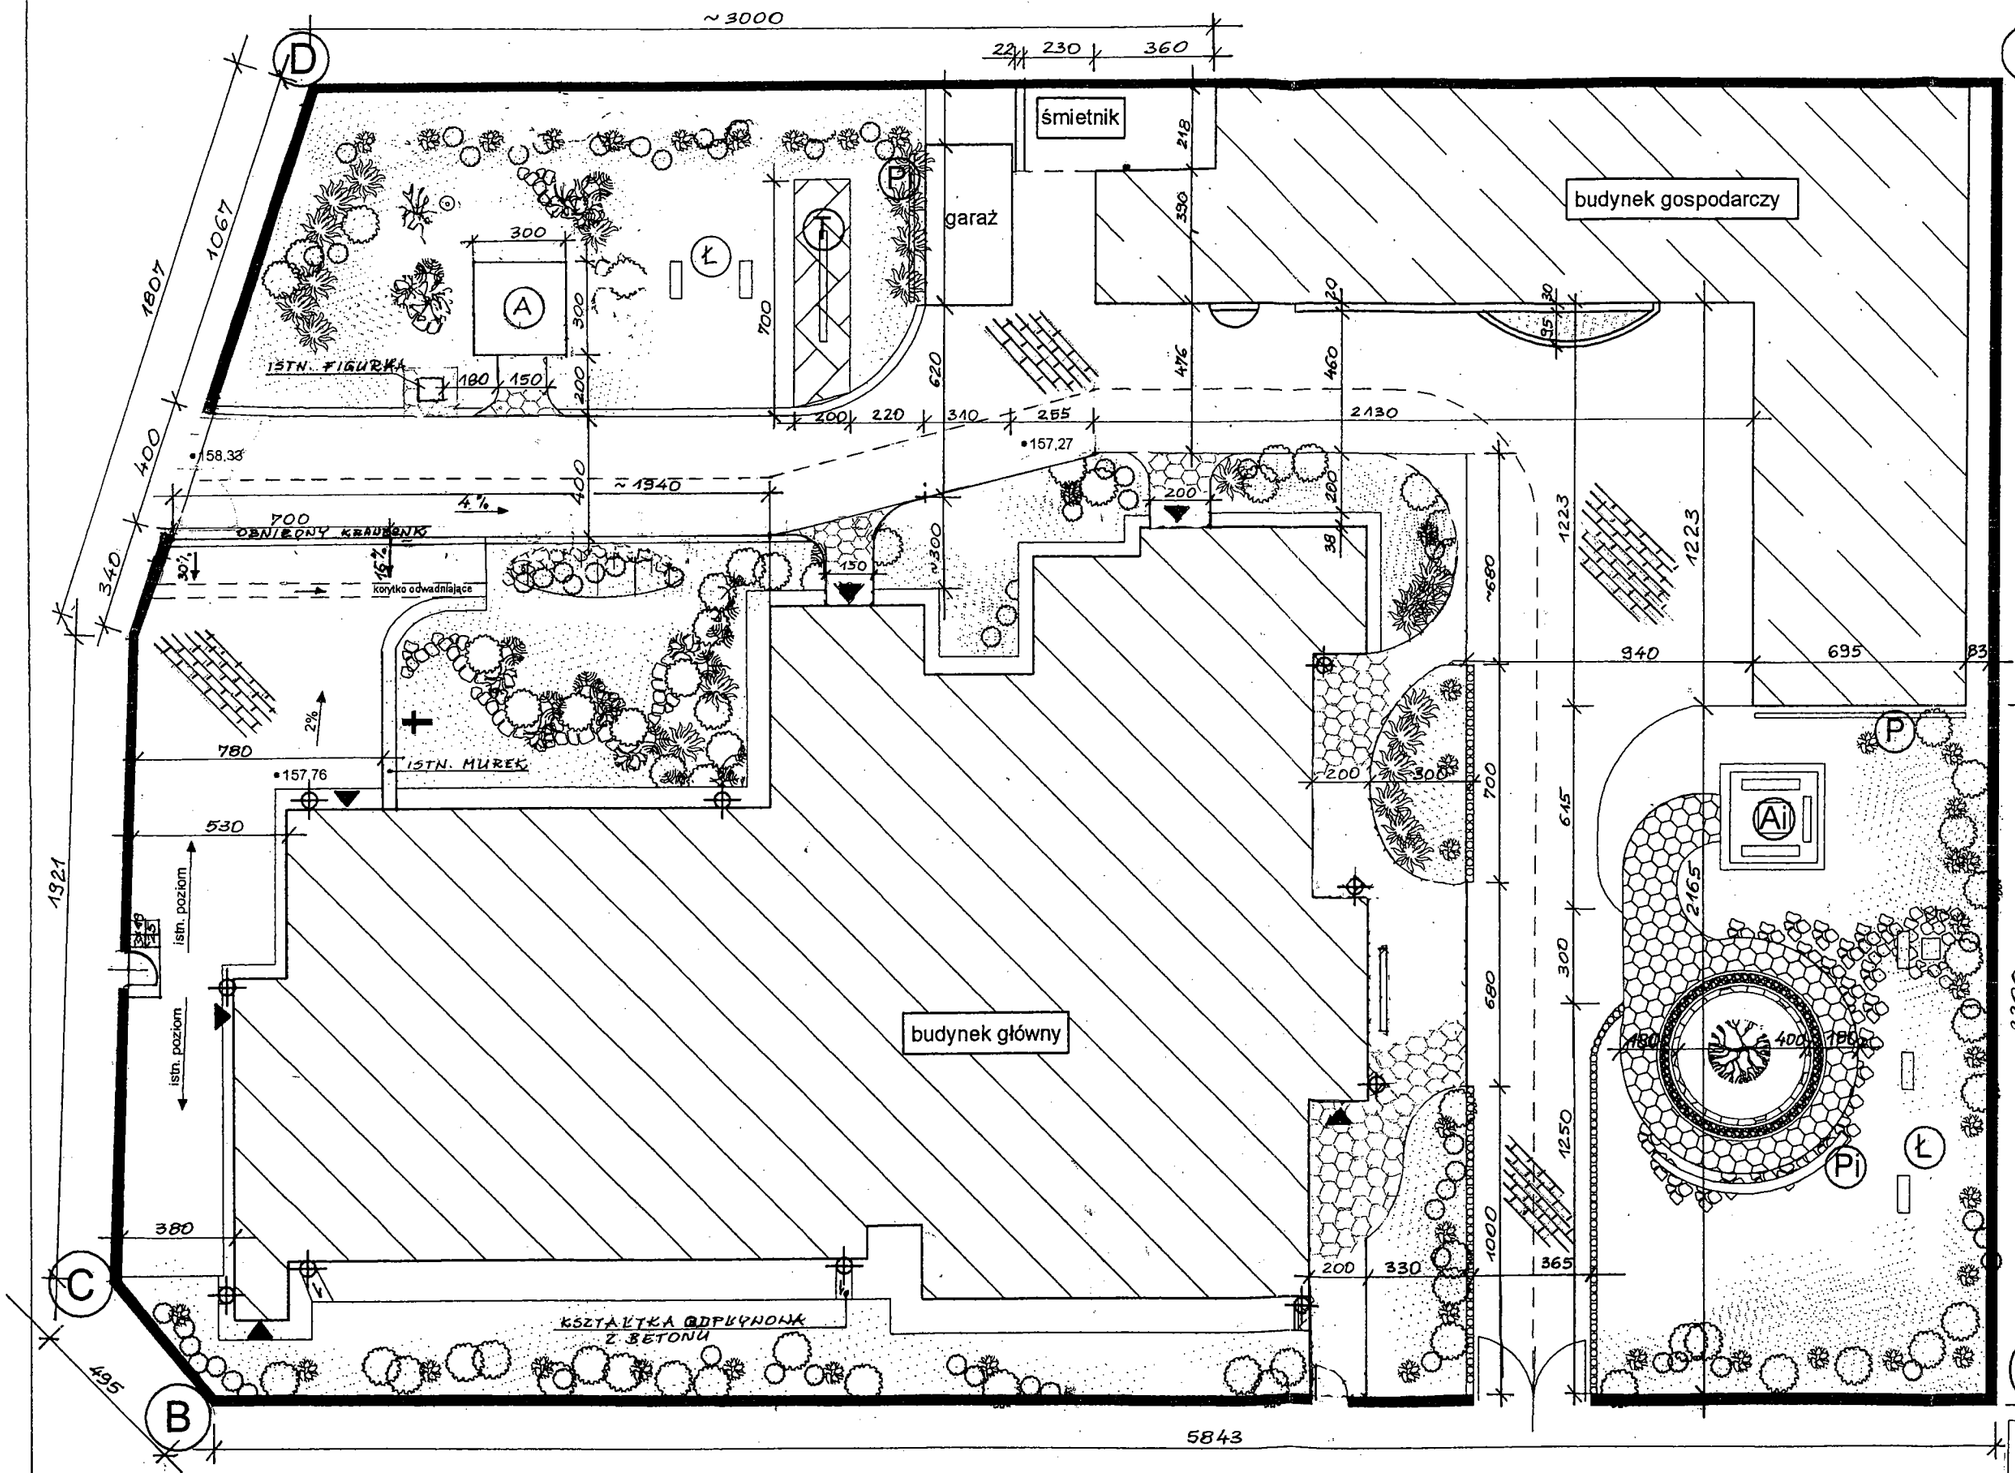

LEGENDA

- Nawierzchnia z kostki - 8 cm
- Nawierzchnia z kostki - 6 cm
- Płyta ekologiczna
- Trawnik
- Palisady
- (A) Altanka projektowana
- (Ai) Altanka istniejąca
- (T) Trzepak
- (P) Pergola projektowana
- (Pi) Pergola istniejąca
- (Ł) Ławeczka
- posadzka z kamienia
- drzewa istniejące
- krzewy isntejące
- krzewy projektowane

PROJEKT	PROJEKT MODERNIZACJI PODŁÓG I DRZWI WRAZ Z ZAGOSPODAROWANIEM TERENU I MODERNIZACJĄ OGRODZENIA DZIAŁKI		
TYTUŁ RYS	ZAGOSPODAROWANIE TERENU		
OBIEKT	DOM POMOCY SPOŁECZNEJ	NR RYS	2a
ADRES	RADOM UL GARBARSKA 35	SKALA	1:200
PROJ.	BARBARA FORSZTYL	PODPIS	