
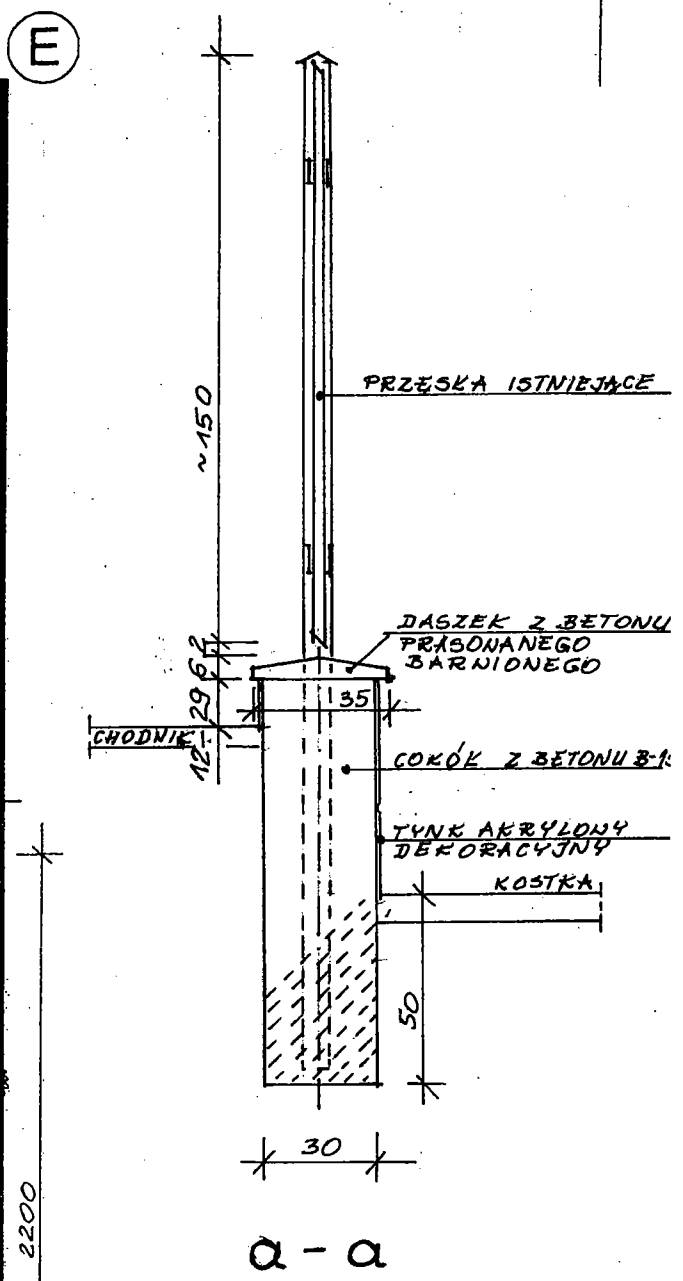


# MODERNIZACJA OGRODZENIA DZIAŁKI SKALA 1:200

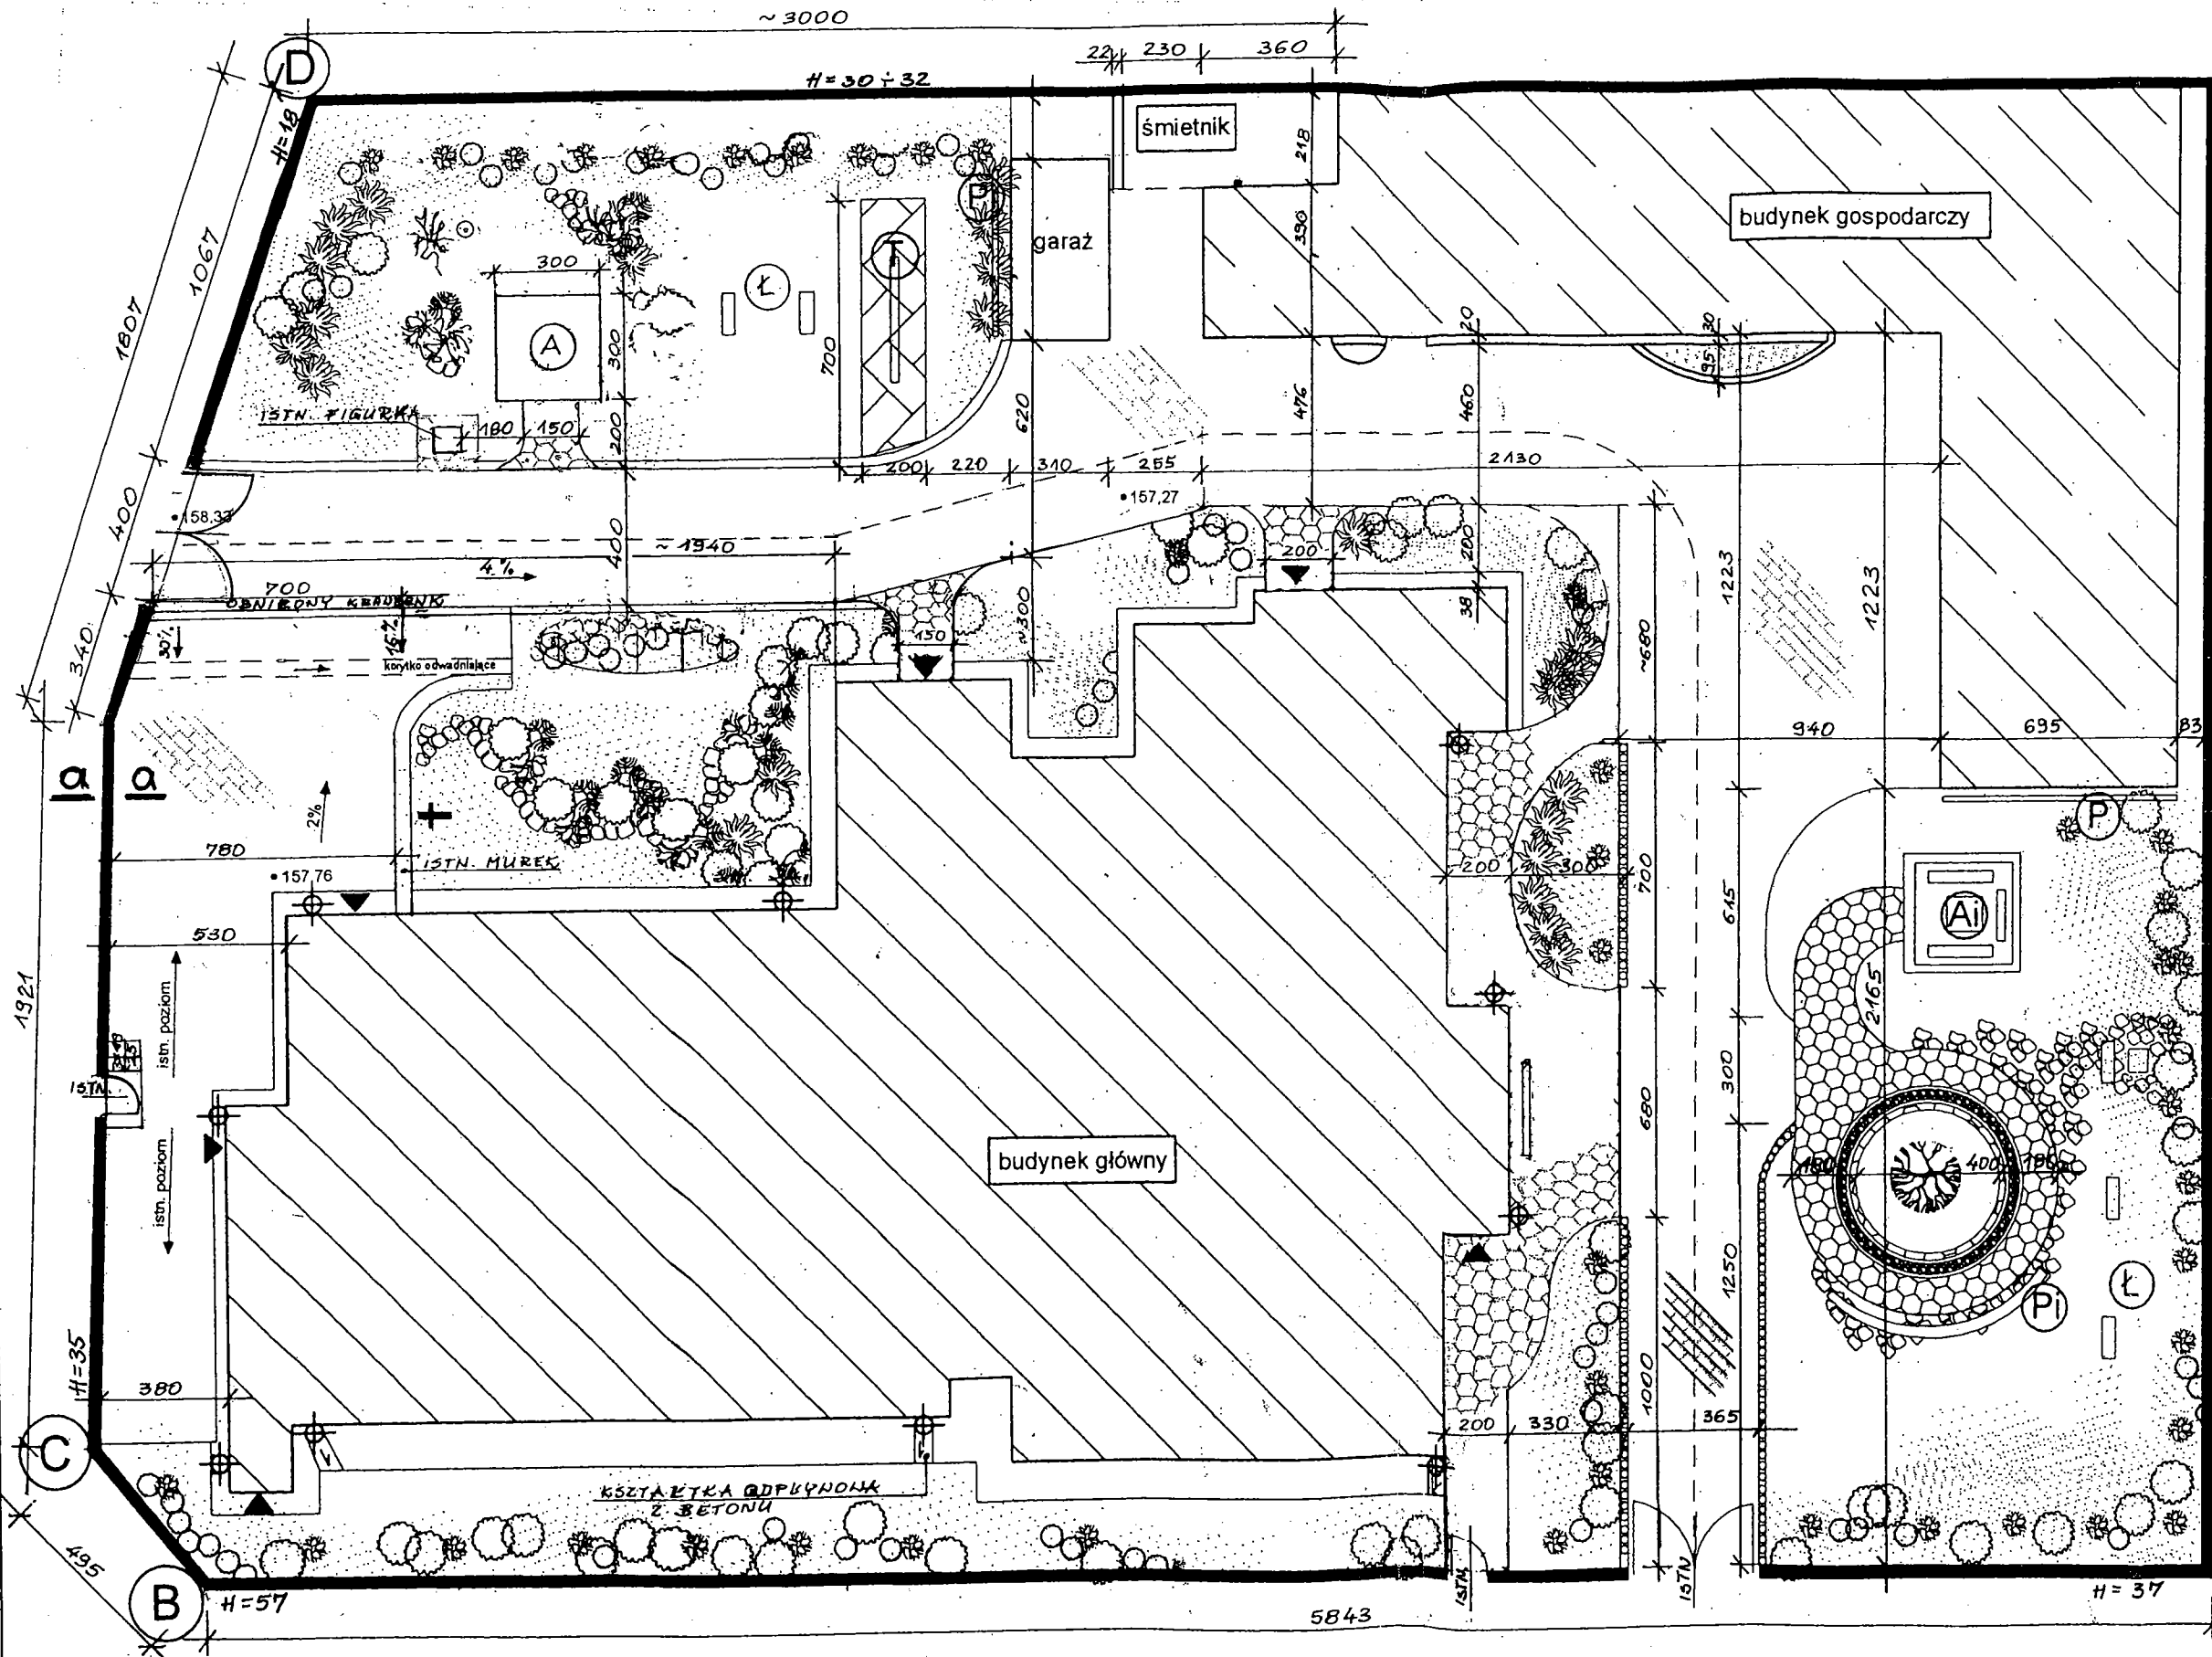

PROJEKT	PROJEKT MODERNIZACJI PODŁÓG I DRZWI WRAZ Z ZAGOSPODAROWANIEM TERENU I MODERNIZACJĄ OGRODZENIA DZIAŁKI		
TYTUŁ RYS	MODERNIZACJA OGRODZENIA DZIAŁKI		
OBIEKT	DOM POMOCY SPOŁECZNEJ	NR RYS	3a
ADRES	RADOM UL. GARBARSKA 35	SKALA	1:200
PROJ.	BARRARA FORCZYŃSKI	PODP.	