



WIATA ŚMIETNIKOWA 1:50

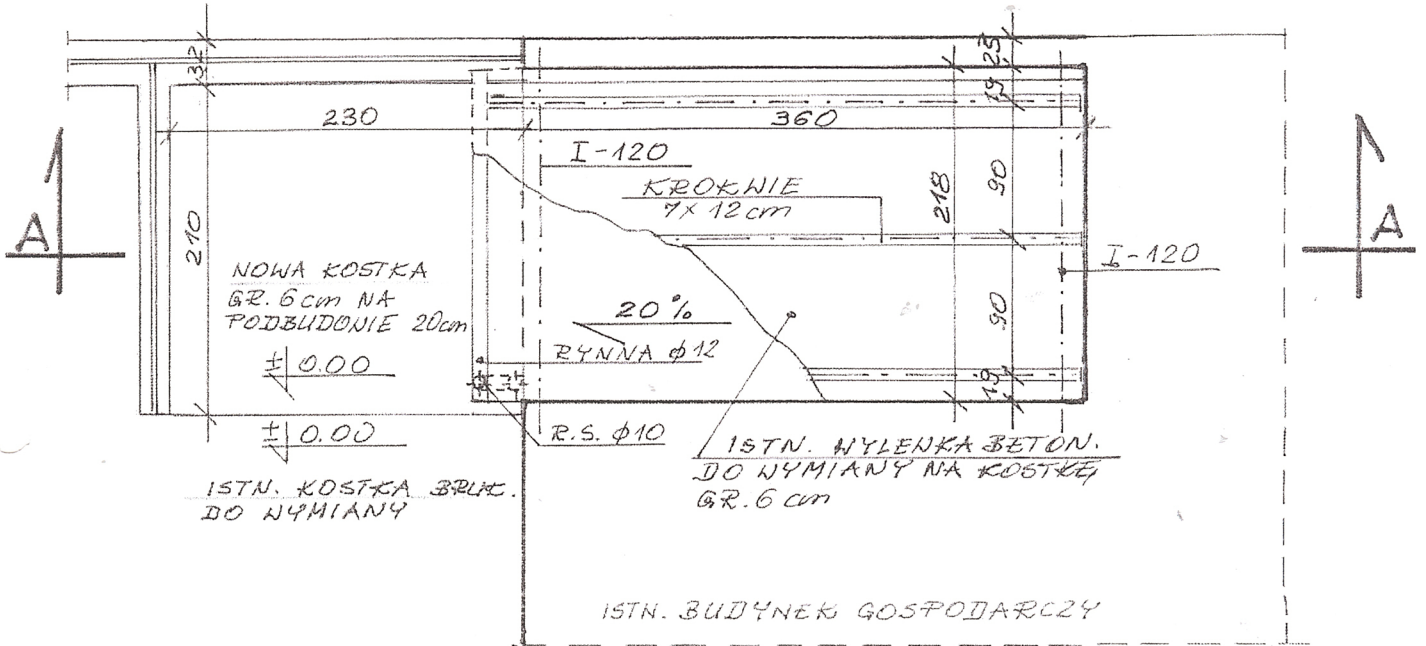

RZUT 1:50

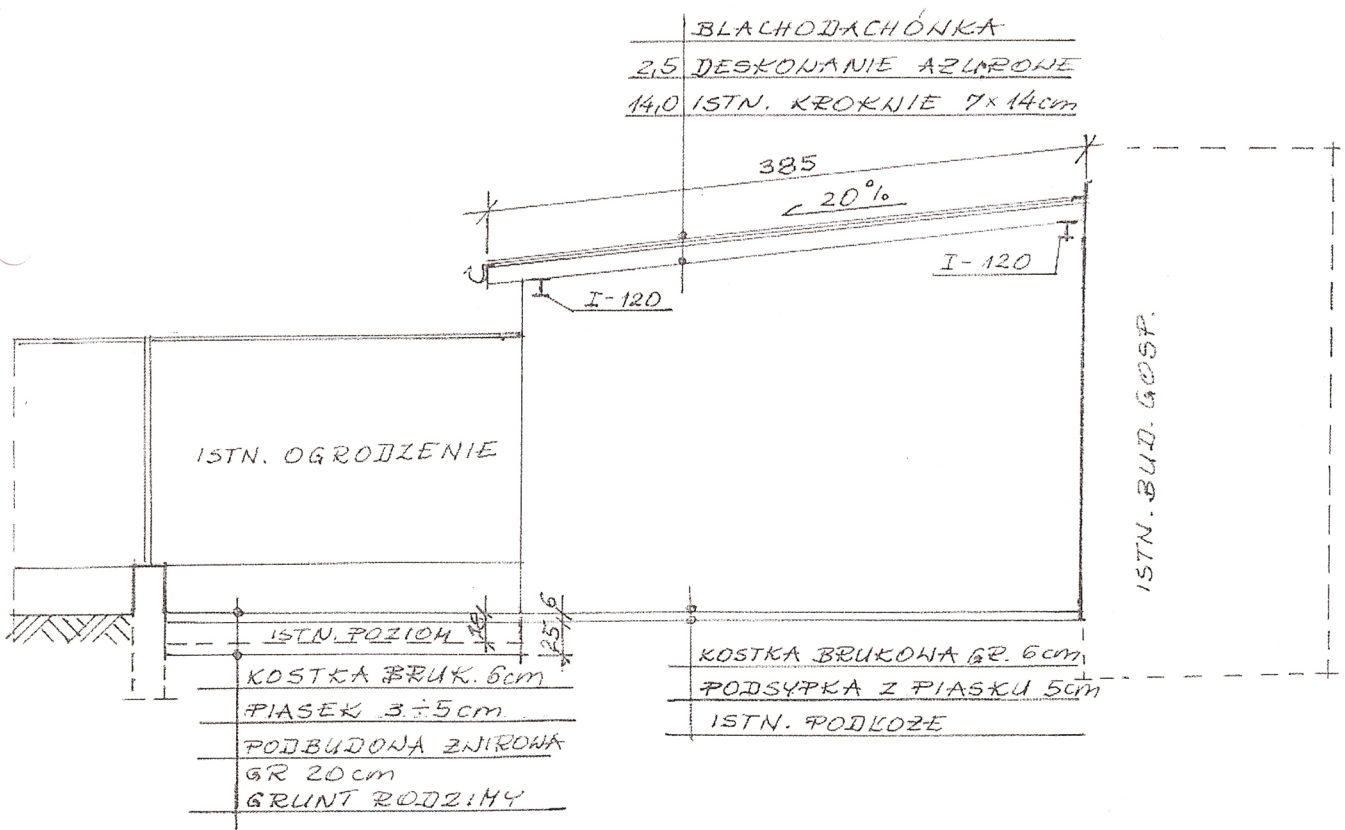

PRZEKRÓJ A-A 1:50