


rzut  
I piętra

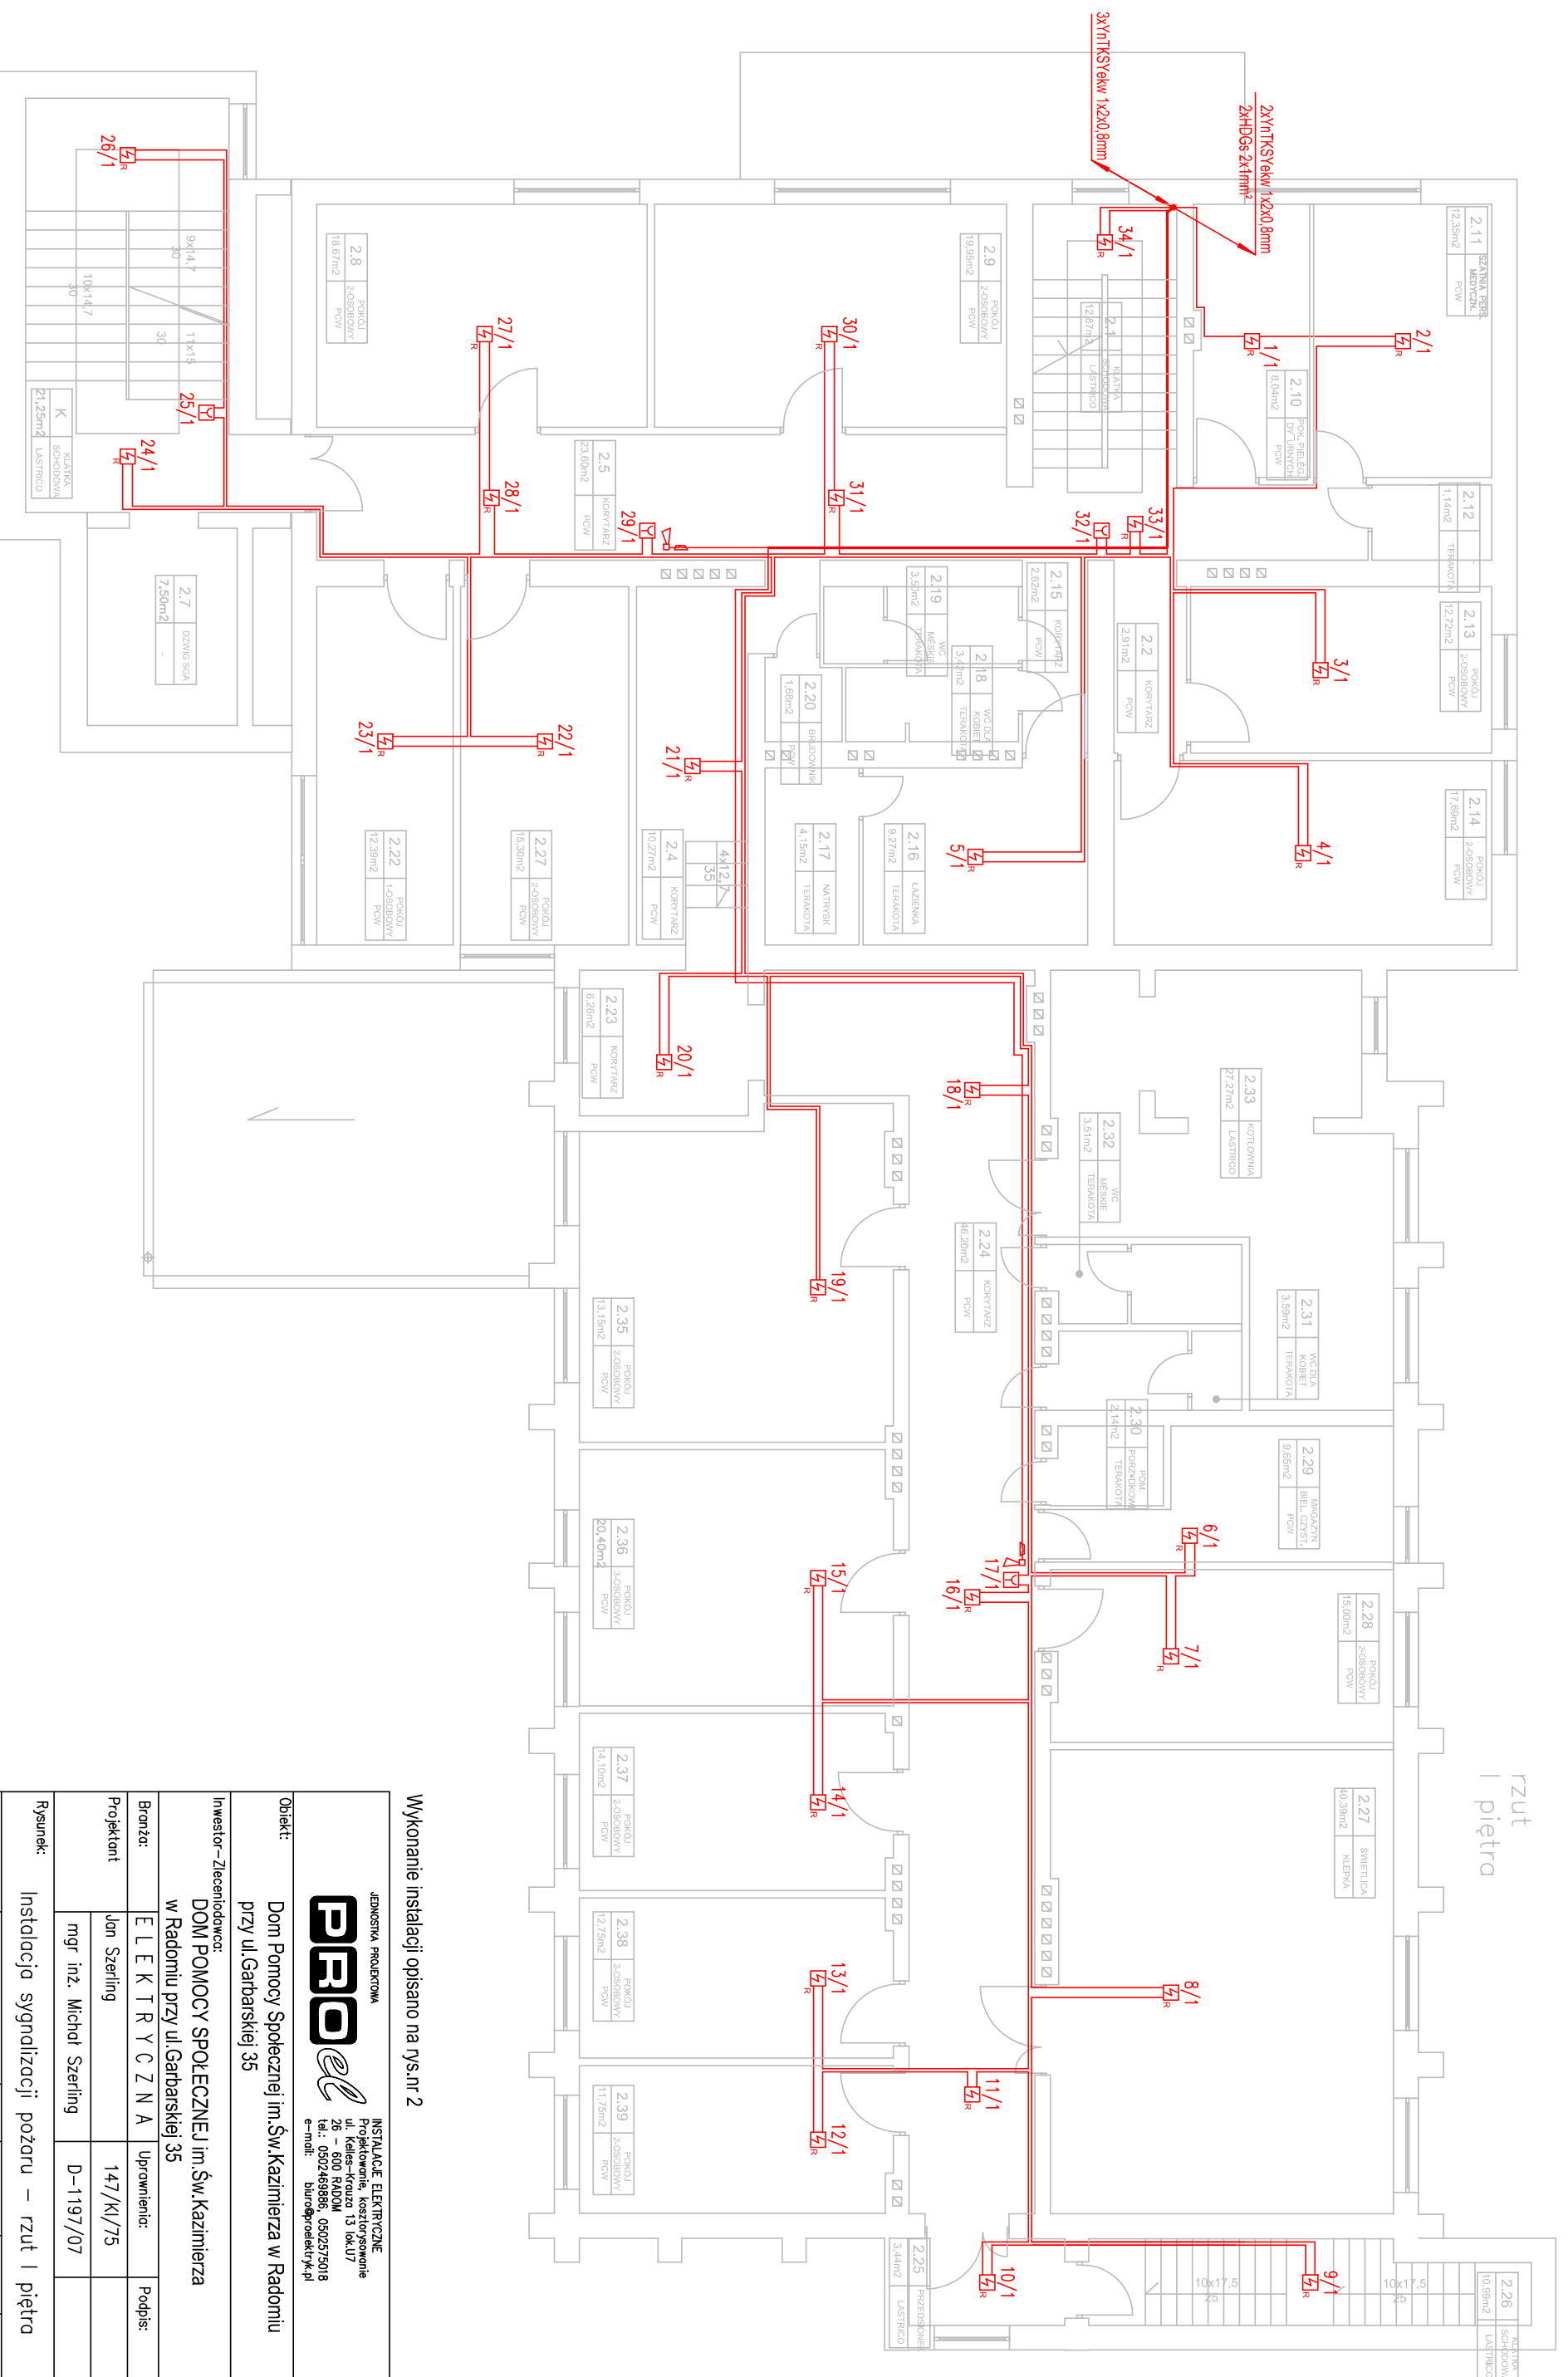

Wykonanie instalacji opisano na rys.nr 2

JEDNOSTKA PROJEKTOWA  
**PRO**  
INSTALACJE ELEKTRYCZNE  
Projektowanie, kosztorysowanie  
ul. Kellera-Kołodziej 15 lok.U7  
50-000 RADOMSKA  
tel.: 0502405959, 0502575918  
e-mail: du@proelektryka.pl

Obiekt:	Darm Pomocy Społecznej im. Św. Kazimierza w Radomiu przy ul. Garbarskiej 35		
Investor – Zleceniodawca:	DOM POMOCY SPOŁECZNEJ im. Św. Kazimierza w Radomiu przy ul. Garbarskiej 35		
Bransza:	E L E K T R Y C Z N A	Uprawnienia:	Podpis:
Projektant	Jan Szerling	147/KI/75	
Rysunek:	mgr inż. Michał Szerling	D-1197/07	
Faza:	Projekt wykonawczy	Data:	05/2011
Projekt ten jest chroniony prawem autorskim. Kopiewanie i zmiany mogą być dokonywane jedynie za zgodą autorów.	Skala:	1:100	
	Nr rys.:	4	