


# RZUT I PIĘTRA

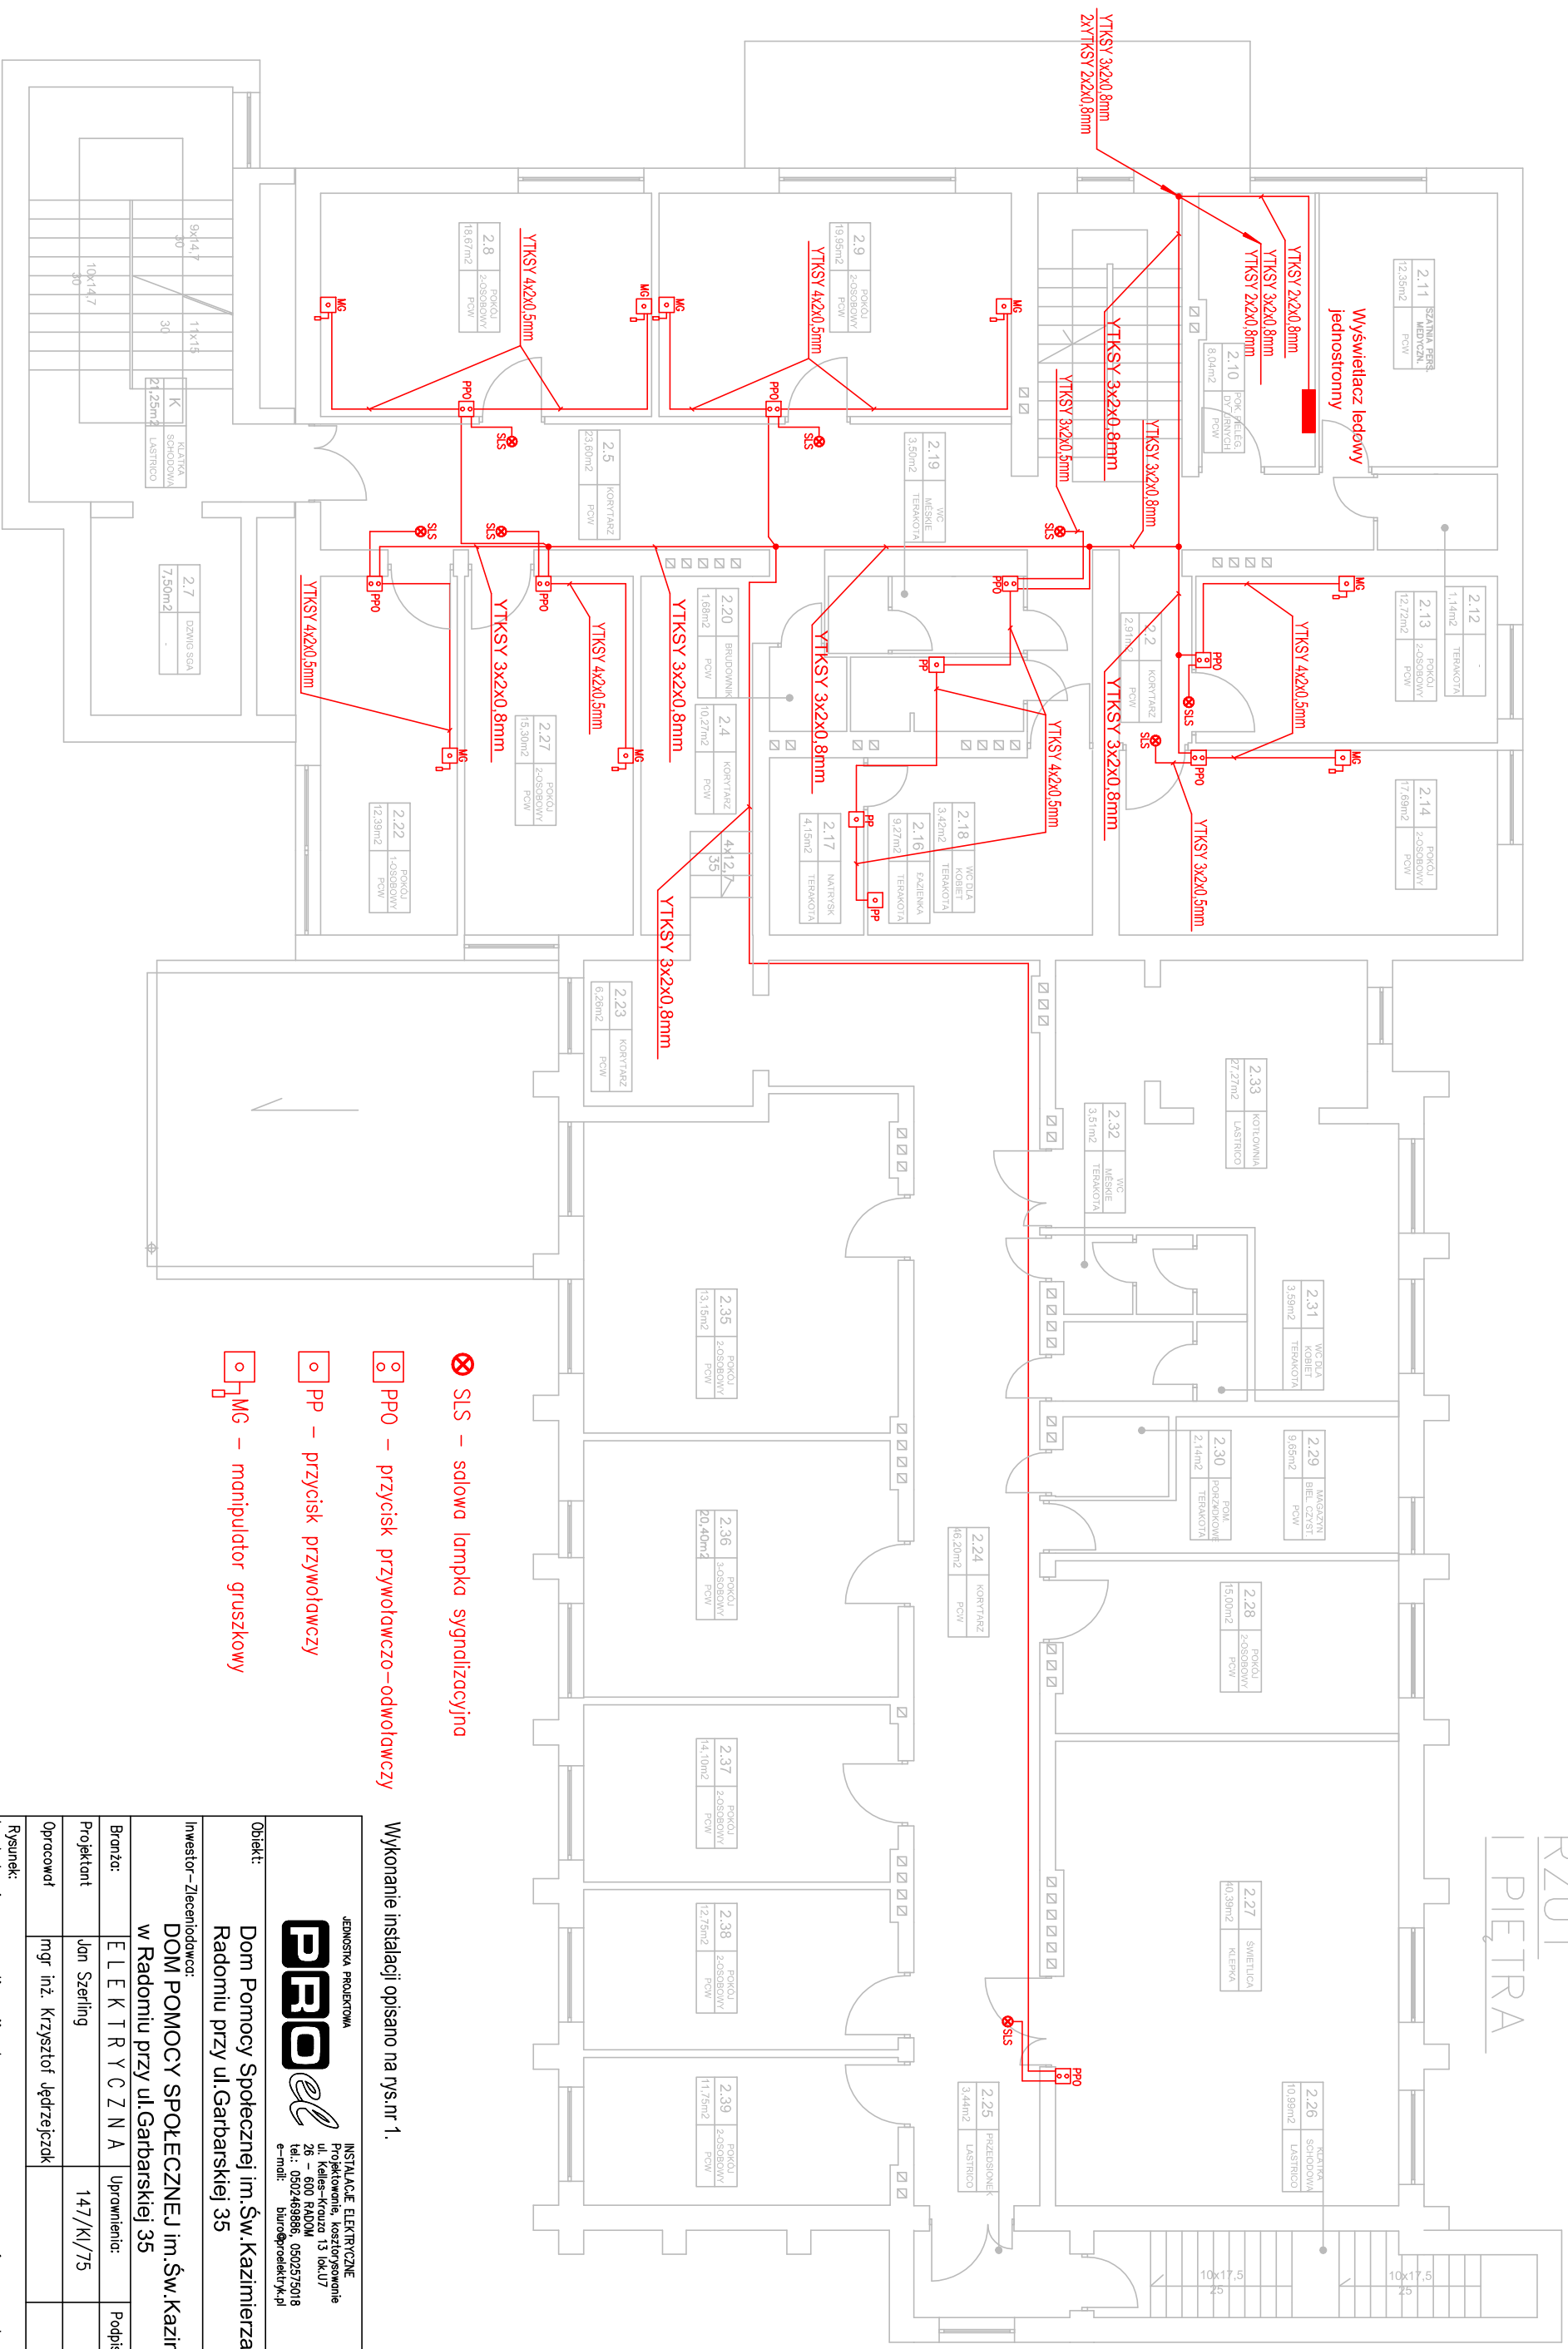

- ⊗ SLS – salowa lampka sygnalizacyjna
- ⊠ PPO – przycisk przywoławczo-odwoławczy
- ⊠ PP – przycisk przywoławczy
- ⊠ MG – manipulator gruszkowy

Wykonanie instalacji opisano na rys.nr 1.

JEDNOSTKA PROJEKOWA  
**PRO**  
 INSTALACJE ELEKTRYCZNE  
 Projektowanie, kosztorysowanie  
 ul. Kielec-Katolka 15 lok.U/7  
 25-000 RADOMSKA 0502575018  
 tel.: 0502409505  
 e-mail: biuro@proektiryk.pl

Objekt: **Dom Pomocy Społecznej im. Św. Kazimierza w Radomiu przy ul. Garbarskiej 35**

Investor – Zleceniodawca: **DOM POMOCY SPOŁECZNEJ im. Św. Kazimierza w Radomiu przy ul. Garbarskiej 35**

Branża:	E L E K T R Y C Z N A	Uprawnienia:	Podpis:
Projektant	Jan Szepling		147/KI/75
Opracował	mgr inż. Krzysztof Udrzejczak		

Rysunek: **Instalacja sygnalizacji dławomowo-przyzywowej – rzut I piętro**

Faza:	Projekt wykonawczy	Data:	05/2011	Skala:	1:100
Projekt ten jest chroniony prawem autorskim. Kopiewanie i zmiany mogą być dokonywane jedynie za zgodą autorów.					
Nr rys.:	3				