RZUT 2 PIĘTRA

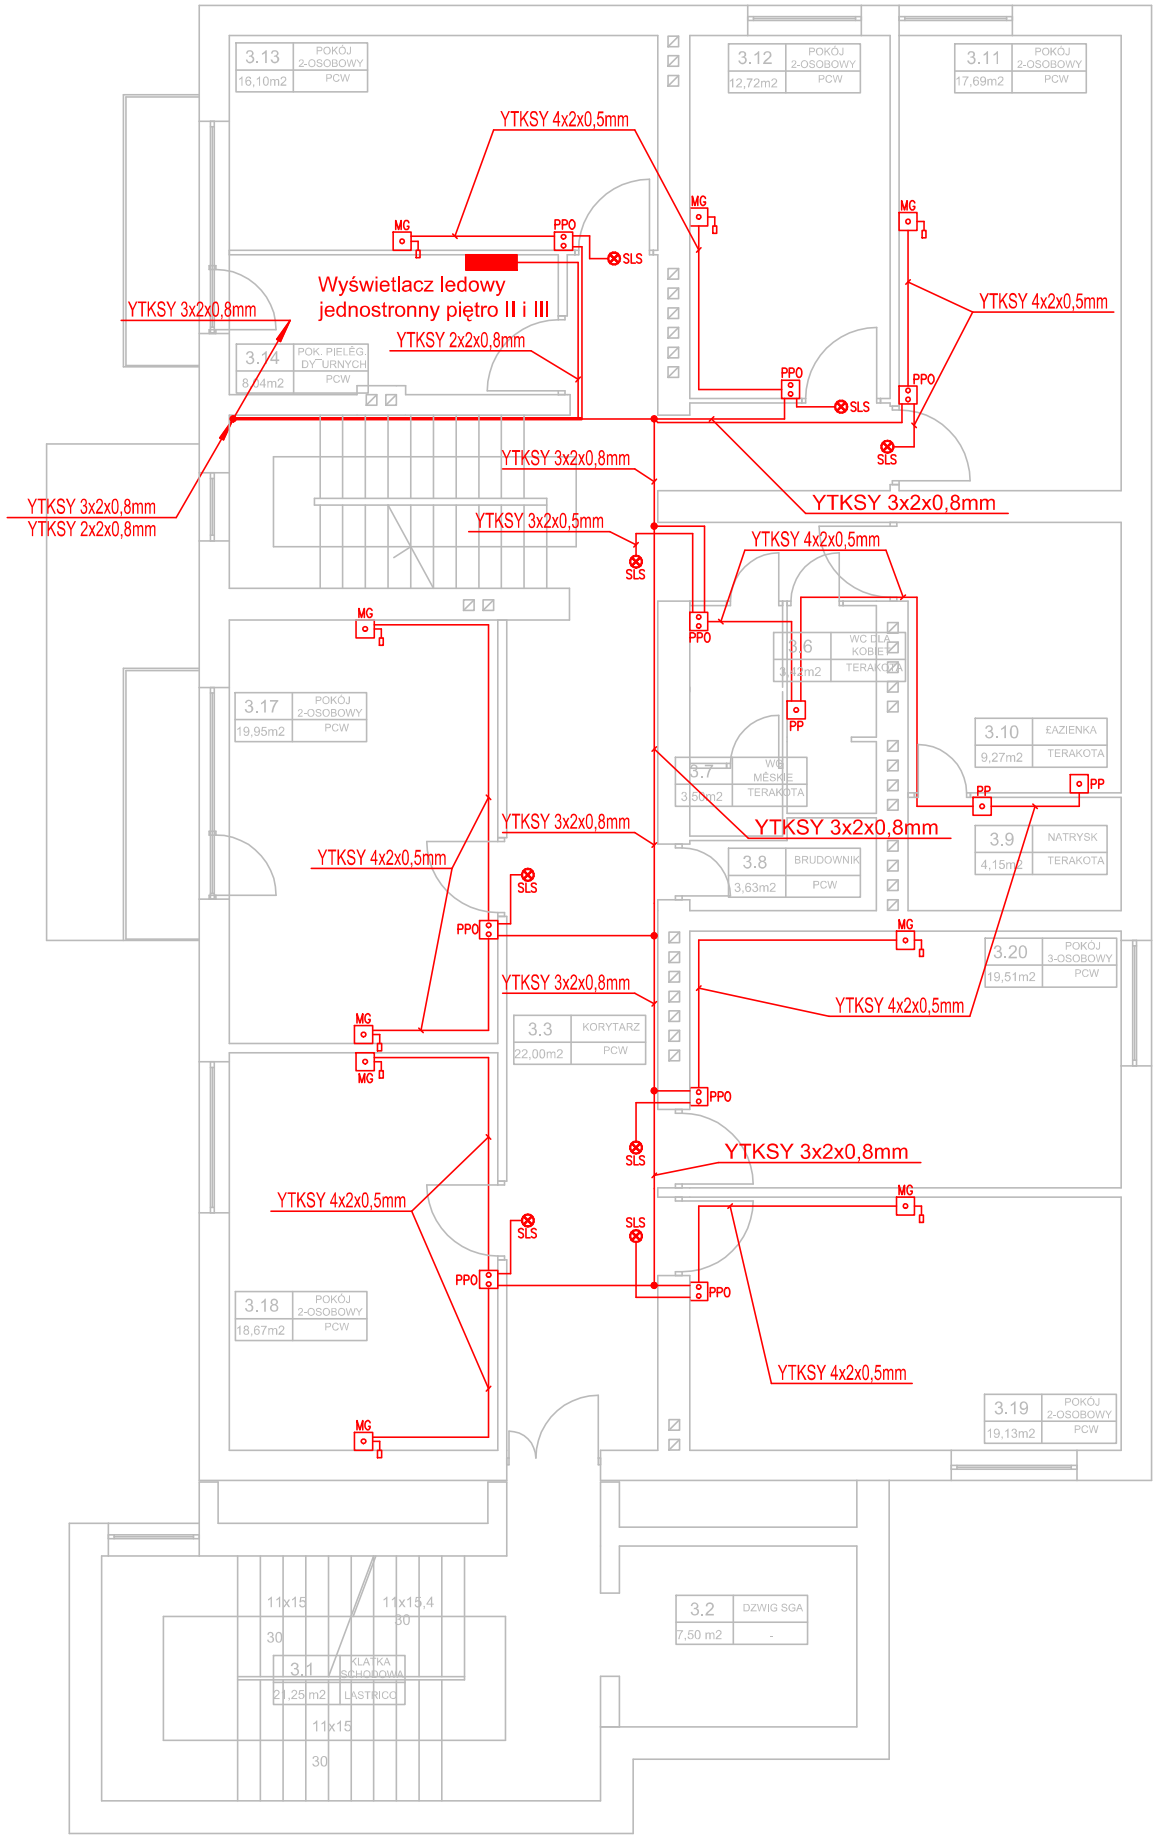

SLS – salowa lampka sygnalizacyjna

PPO – przycisk przywoławczo–odwoławczy

PP – przycisk przywoławczy

MG – manipulator gruszkowy

Wykonanie instalacji opisano na rys.nr 1.

JEDNOSTKA PROJEKTOWA

PROel

INSTALACJE ELEKTRYCZNE
Projektowanie, kosztorysowanie
ul. Kelles–Krauza 13 lok.U7
26 – 600 RADOM
tel.: 0502469886, 0502575018
e–mail: biuro@proelektryk.pl

Obiekt:	Dom Pomocy Społecznej im.Św.Kazimierza w Radomiu przy ul.Garbarskiej 35		
Inwestor–Zleceniodawca:	DOM POMOCY SPOŁECZNEJ im.Św.Kazimierza w Radomiu przy ul.Garbarskiej 35		
Branża:	E L E K T R Y C Z N A	Uprawnienia:	Podpis:
Projektant	Jan Szerling	147/KI/75	
Opracował	mgr inż. Krzysztof Jędrzejczak		
Rysunek:	Instalacja sygnalizacji alarmowo–przyzywowej – rzut II piętra		
Faza:	Projekt wykonawczy	Data: 05/2011	
Skala:	1:100		
Nr rys.:	4		

Projekt ten jest chroniony prawem autorskim.
Kopiowanie i zmiany mogą być dokonywane jedynie za zgodą autorów.