


WOJEWÓDZKI URZĄD
 OCHRONY ZABYTKÓW W
 DELEGATURA W R.
 26-600 Radom, ul. Świderna 2
 tel./fax 363-82-14, 363-92-18

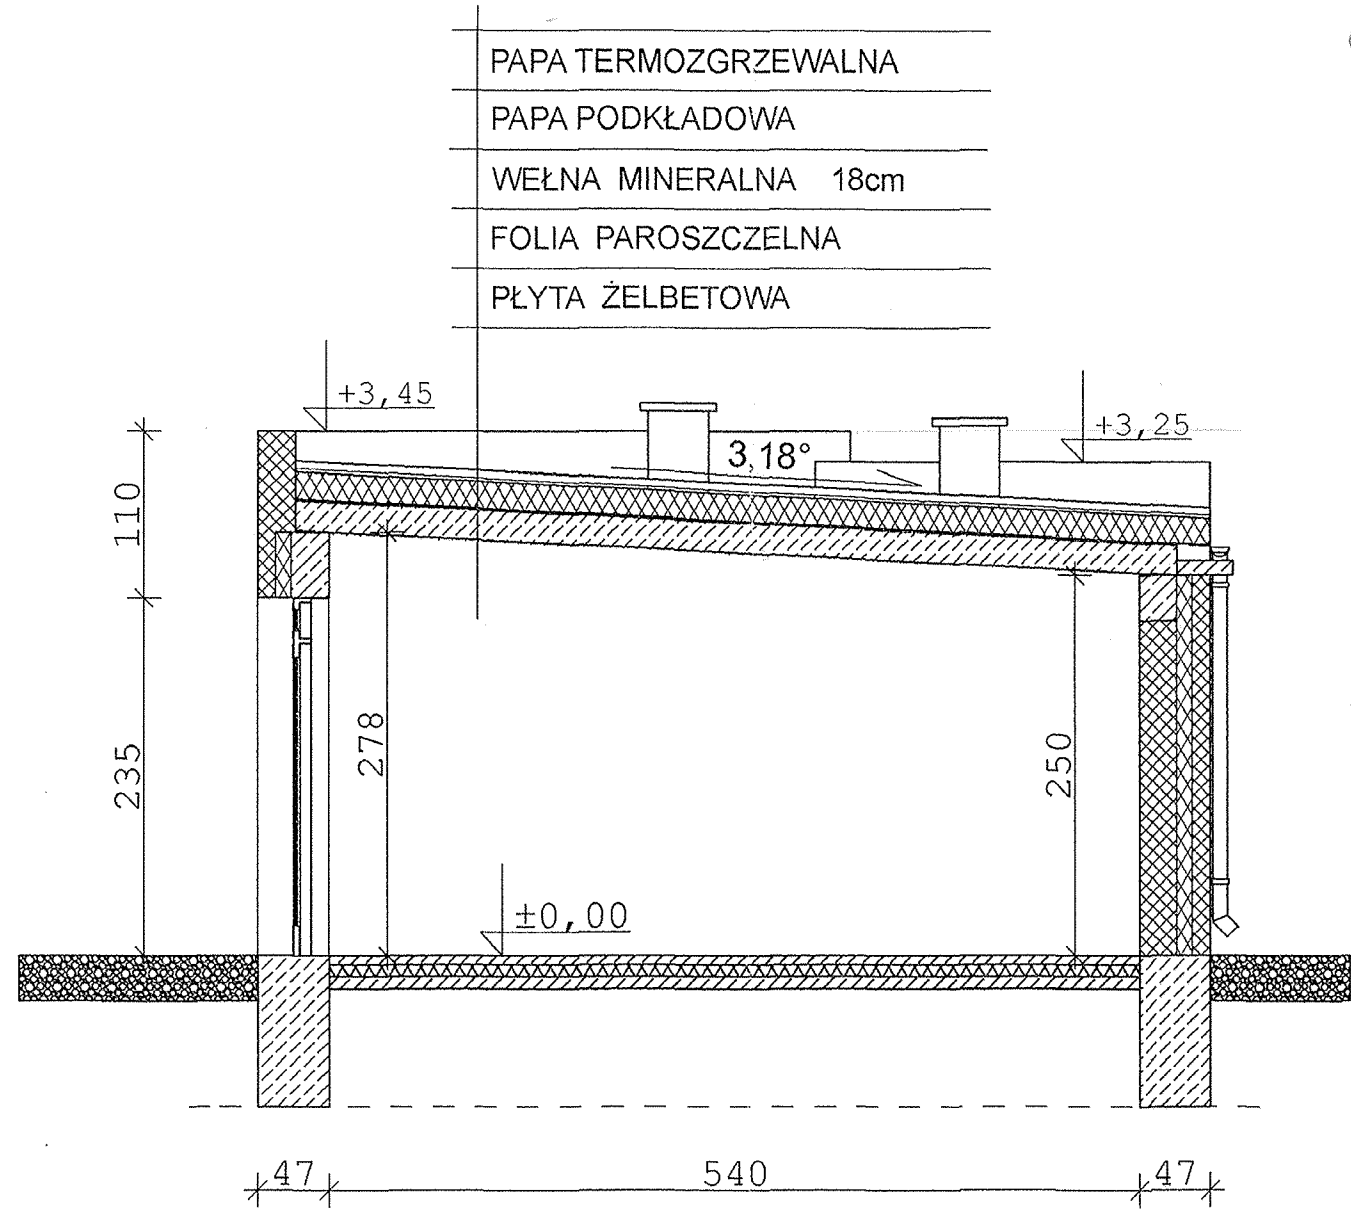

Jednostka mitorska projektu: PRACOWNIA PROJEKTOWA arch. Maciej Psyk 26-612 Radom, ul. Lazurowa 36 tel. 0602463828, fax. (48) 3608525, e-mail: psyk@a-comp.pl				
Budynek Domu Pomocy Społecznej - Radom, ul. Garbarska 35				
Projekt termomodernizacji budynków gospodarczych				
Przekrój a - a				
Branża	Projektant	Nr uprawnień	Podpis	Data
ARCHITEKTURA	arch. Maciej Psyk	WBP-II-8386/RA/44/84	<i>Psy</i>	12.2006
KONSTRUKCJE	arch. Maciej Psyk	WBP-II-8386/RA/44/84		Skala 1 : 50
SPRAWDZAJĄCY				Nr rysunku 4/15
Projekt opracowany w programie ArchiCAD 9, firmy Graphisoft				