
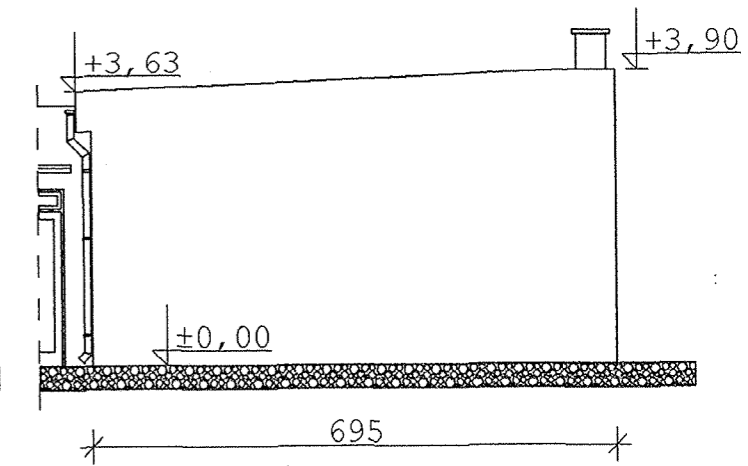


WOJEWÓDZKI URZĄD
 OCHRONY ZABYTKÓW W WARSZAWIE
 DELEGATURA W RADOMIU
 26-600 Radom, ul. Żeromskiego 53
 tel./fax 363-85-14, 308-92-14

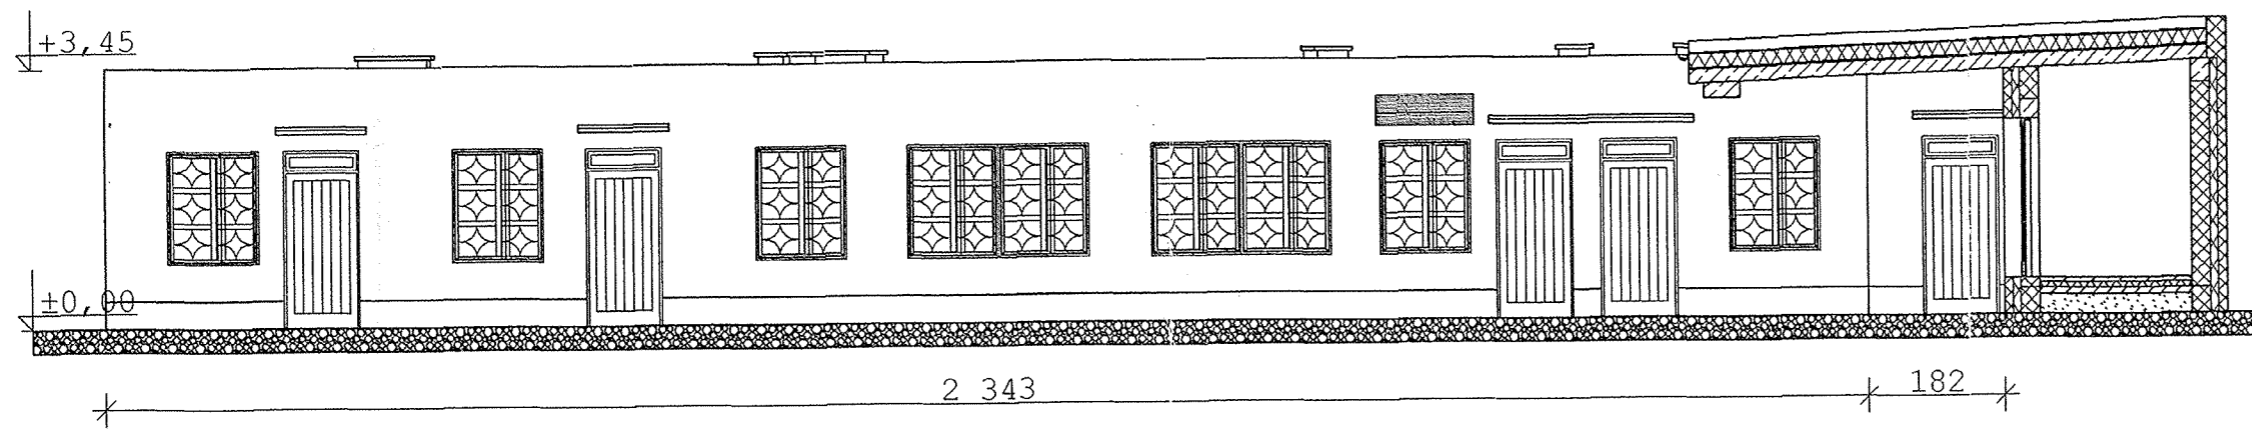

<small>Wzrostka autora projektu PRACOWNIA PROJEKTOWA arch. Maciej Psyk 26-612 Radom, ul. Łazurowa 36, tel. 002663828, fax (40) 3606525, e-mail m.psyk@netorad.pl</small>				
Budynek Domu Pomocy Społecznej - Radom, ul. Garbarska 35				
Projekt termomodernizacji budynków gospodarczych				
Elewacja południowo-zachodnia				
Branża	Projektant	Nr uprawnień	Podpis	Data
ARCHITEKTURA	arch. Maciej Psyk	WBP-II-8386/RA/44/84	<i>MP</i>	12.2006
KONSTRUKCJE				Skala 1 : 100
SPRAWDZAJĄCY				Nr rysunku 7/15
<small>Projekt opracowany w programie ArchiCAD 9, fonty Graphisoft</small>				