



PARTER


skala 1:50

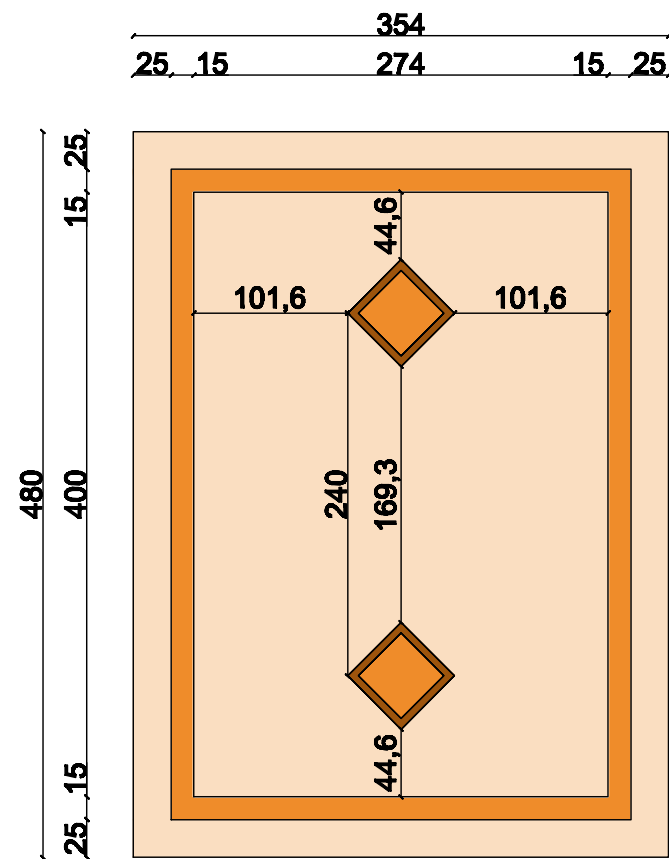

POKÓJ 14

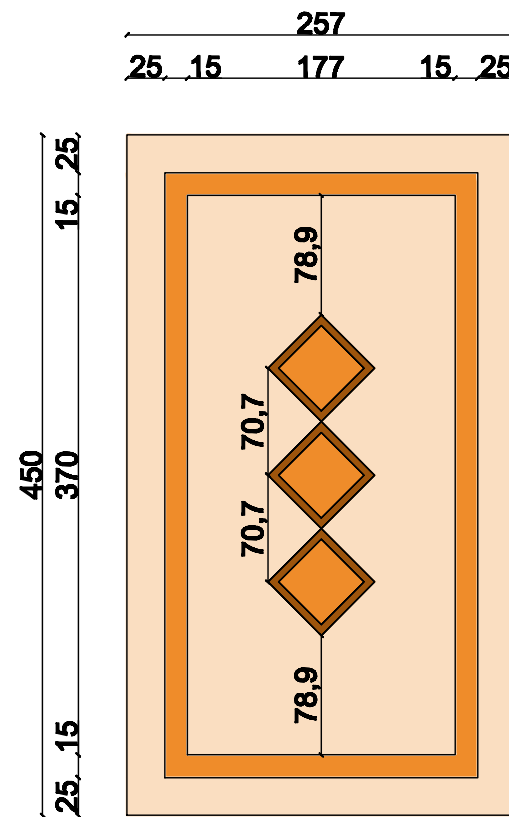

POKÓJ 13

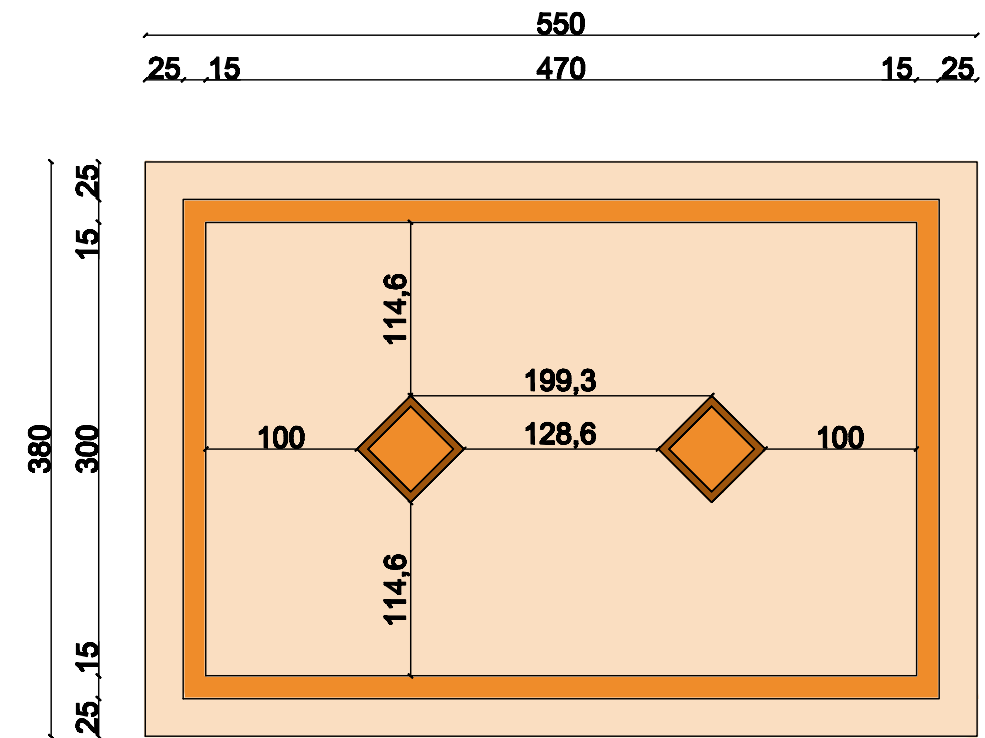

POKÓJ 16

ZESTAWIENIE KOLORYSTYKI

	wykładzina podłogowa
	wykładzina podłogowa
	wykładzina podłogowa

PROJEKT	PROJEKT REMONTU PODŁÓG I DRZWI WRAZ Z ZAGOSPODAROWANIEM TERENU I MODERNIAZACJĄ, OGRODZENIA DZIAŁKI		
TYTUŁ RYS.	MODERNIZACJA PODŁÓG - WYKAZ POKOI-parter		
OBIEKT	DOM POMOCY SPOŁECZNEJ	NR. RYS.	
ADRES	RADOM, UL. GARBARSKA 35	SKALA	1:50
PROJ.	BARBARA FORSZTYL	PODPIS	