



## RZUT skala 1:50

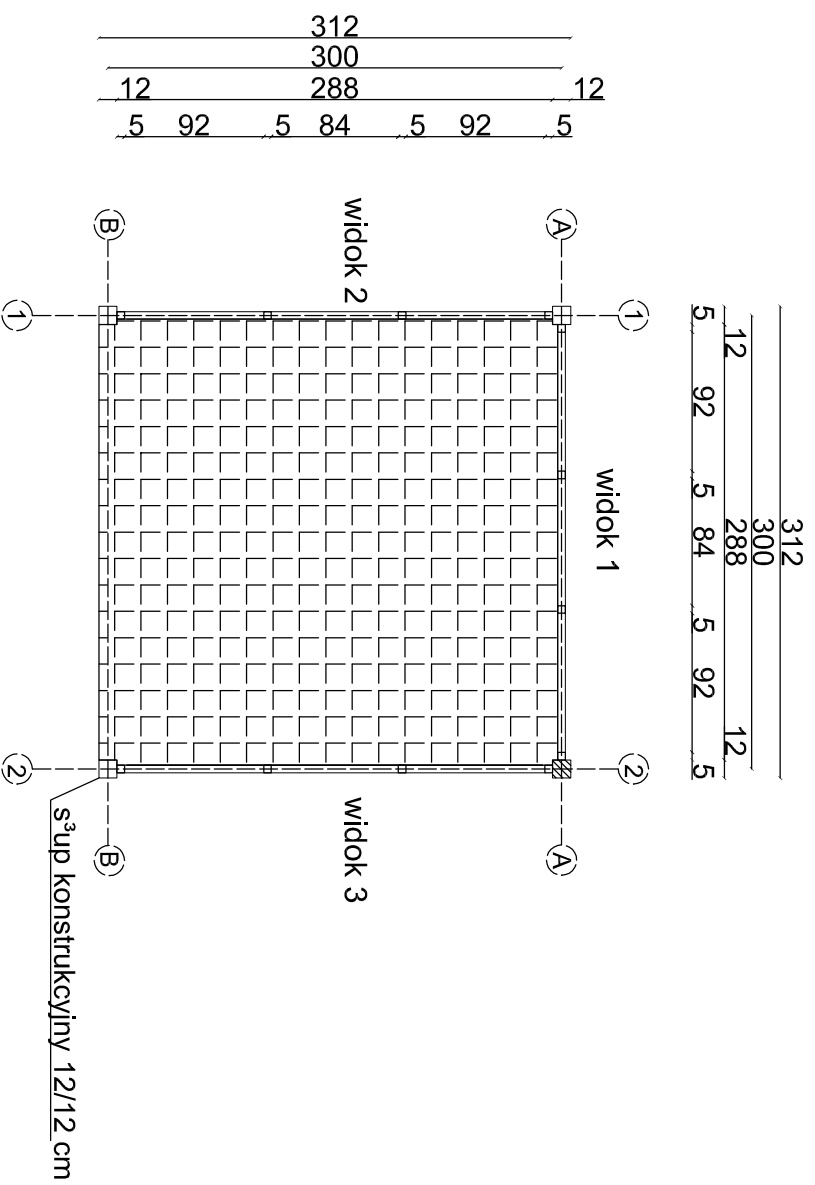

## RZUT FUNDAMENTÓW skala 1:50

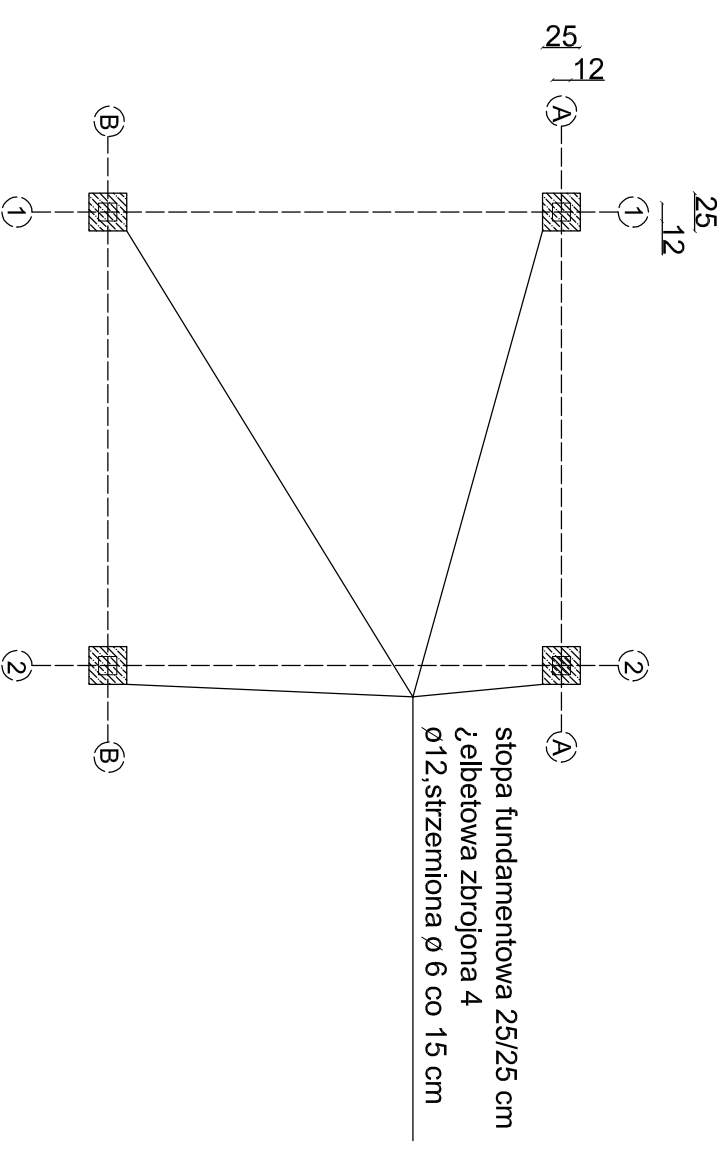

PROJEKT	PROJEKT REMONTU PODŁÓG I DRZWI WRAZ Z ZAGOSPODAROWANIEM TERENU I MODERNIAZACJĄ# OGRODZENIA DZIAŁKI		
TYTUŁ RYS.	ALTANKA PROJEKTOWA-RZUTY		
OBIEKT	DOM POMOCY SPOŁECZNEJ	NR. RYS.	
ADRES	RADOM, UL. GARBARSKA 35	SKALA	1:50
PROJ.	BARBARA FORSZTYL	PODPIS	