


## PERGOLA WIDOK skala 1:50

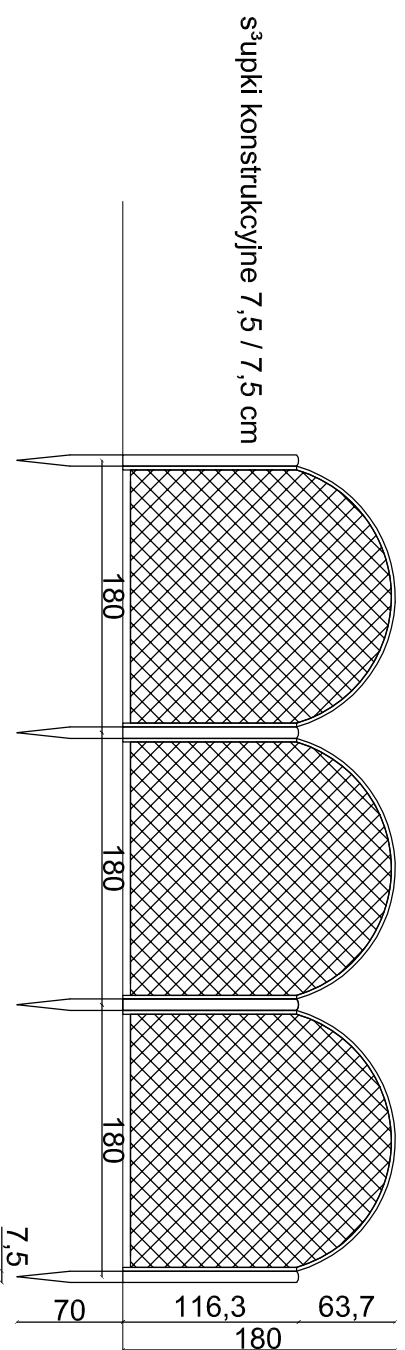

pergola o rozstawie osiowym 180 cm na palach,  
wbita w grunt na  $h=-70$  cm

PROJEKT	PROJEKT REMONTU PODŁÓG I DRZWI WRAZ Z ZAGOSPODAROWANIEM TERENU I MODERNIAZACJĄ OGRODZENIA DZIAŁKI		
TYTUŁ RYS.	PERGOLA PROJEKTOWANA		
OBIEKT	DOM POMOCY SPOŁECZNEJ	NR. RYS.	
ADRES	RADOM, UL. GARBARSKA 35	SKALA	1:50
PROJ.	BARBARA FORSZTYL	PODPIS	