


RZUT 3 PIĘTRA

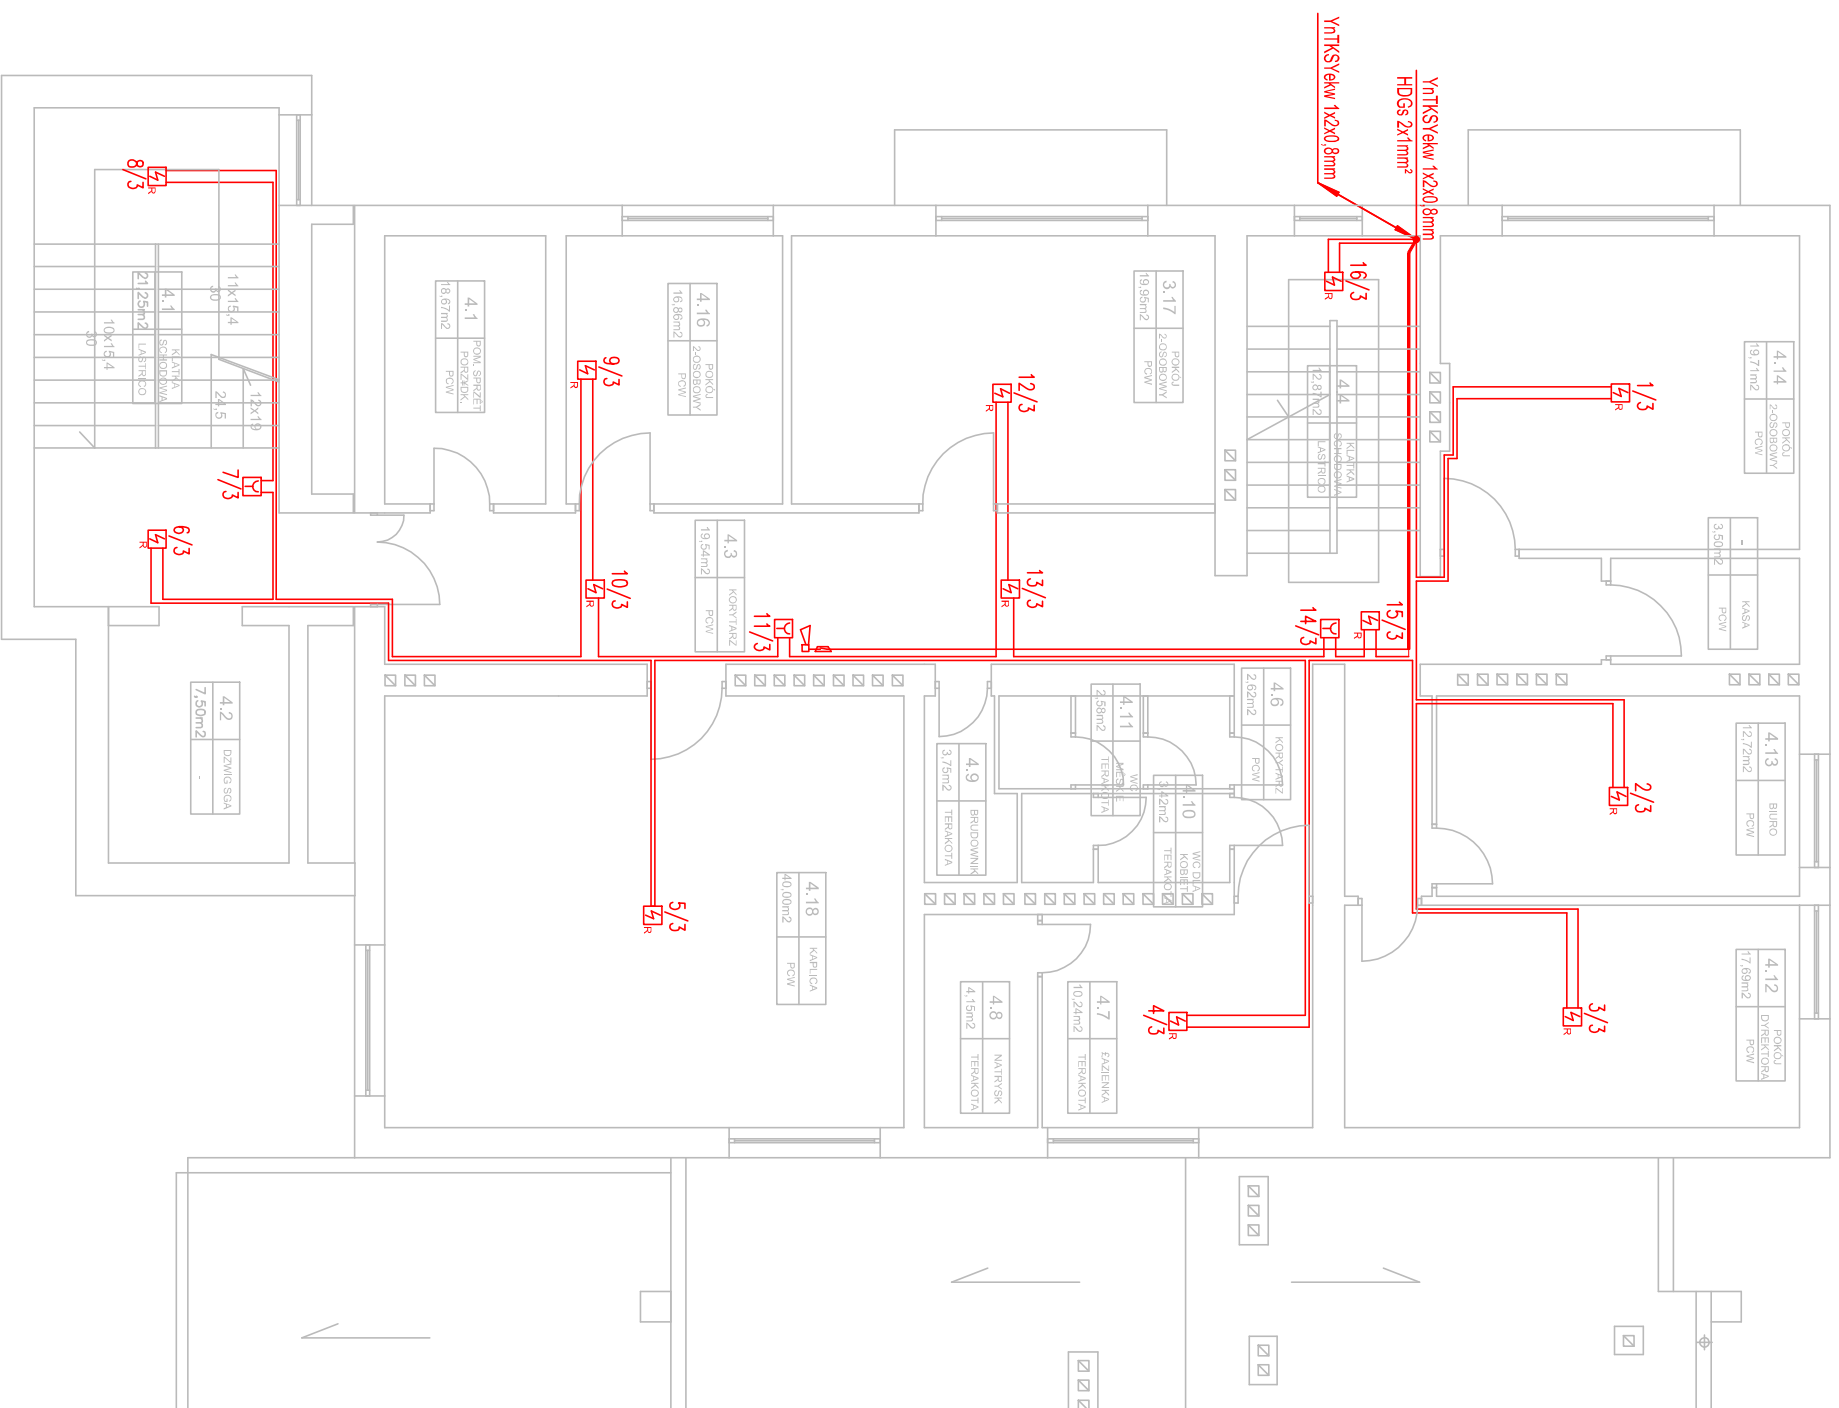

Wykonanie instalacji opisano na rys.nr 2

JEDNOSTKA PROJEKTOWA
PRO
 INSTALACJE ELEKTRYCZNE
 Projektowanie, kosztorysowanie
 ul. Kellera-Kołodziej 13 lok.U/7
 25-000 RADOMSKA 0502575918
 tel.: 0502409309, 0502575918
 e-mail: biuro@proelektryk.pl

Obiekt: Dom Pomocy Społecznej im. Św. Kazimierza w Radomiu przy ul. Garbarskiej 35

Inwestor – Zleceniodawca: DOM POMOCY SPOŁECZNEJ im. Św. Kazimierza w Radomiu przy ul. Garbarskiej 35

Branda:	E L E K T R Y C Z N A	Uprawnienia:	Podpis:
Projektant	Jan Szerling	147/KI/75	
Rysunek:	mgr inż. Michał Szerling	D-1197/07	

Instalacja sygnalizacji pożaru – rzut III piętra

Faza:	Projekt wykonawczy	Data:	05/2011	Skala:	1:100
Projekt ten jest chroniony prawem autorskim. Kopiewanie i zmiany mogą być dokonywane jedynie za zgodą autorów.					
Nr rys.:	8				