RZUT PARTERU

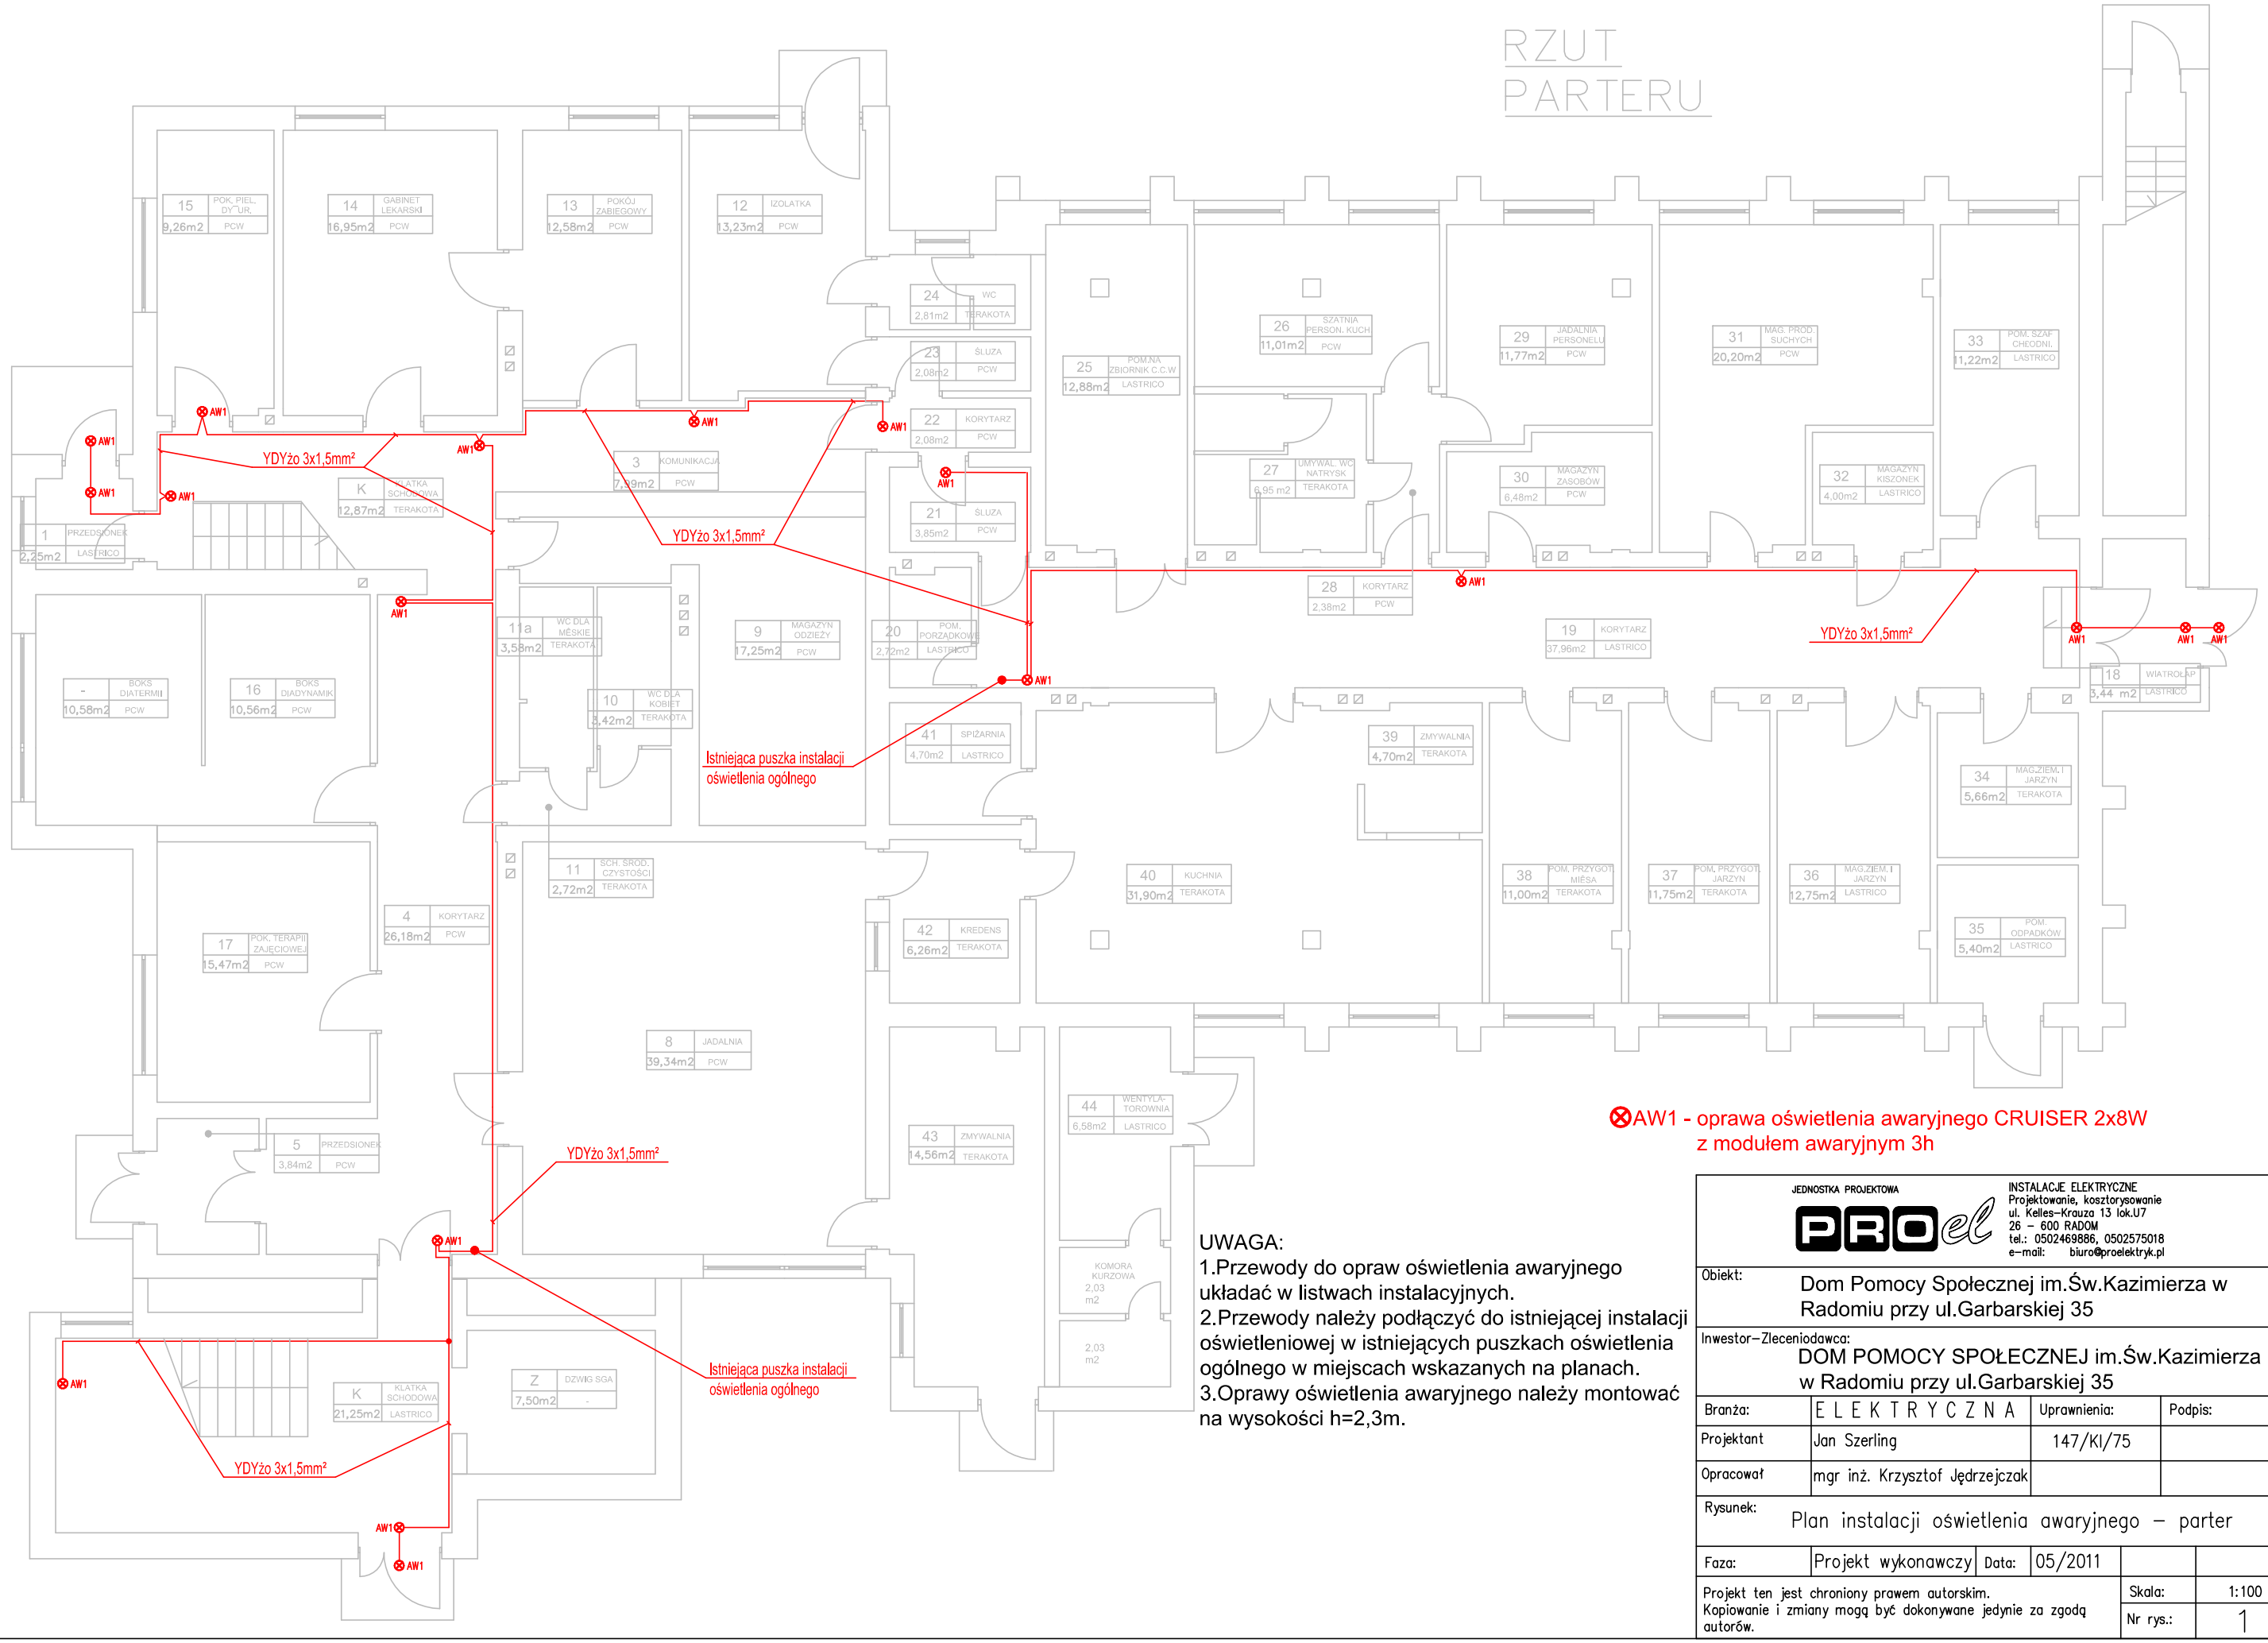

AW1 - oprawa oświetlenia awaryjnego CRUISER 2x8W z modułem awaryjnym 3h

UWAGA:
1.Przewody do opraw oświetlenia awaryjnego układać w listwach instalacyjnych.
2.Przewody należy podłączyć do istniejącej instalacji oświetleniowej w istniejących puszkach oświetlenia ogólnego w miejscach wskazanych na planach.
3.Oprawy oświetlenia awaryjnego należy montować na wysokości h=2,3m.

JEDNOSTKA PROJEKTOWA
PROel
INSTALACJE ELEKTRYCZNE
Projektowanie, kosztorysowanie
ul. Kelles-Krauza 13 lok.U7
26 - 600 RADOM
tel.: 0502469886, 0502575018
e-mail: biuro@proelektryk.pl

Obiekt:	Dom Pomocy Społecznej im.Św.Kazimierza w Radomiu przy ul.Garbarskiej 35		
Inwestor-Zleceniodawca:	DOM POMOCY SPOŁECZNEJ im.Św.Kazimierza w Radomiu przy ul.Garbarskiej 35		
Branża:	E L E K T R Y C Z N A	Uprawnienia:	Podpis:
Projektant	Jan Szerling	147/Kl/75	
Opracował	mgr inż. Krzysztof Jędrzejczak		
Rysunek:	Plan instalacji oświetlenia awaryjnego - parter		
Faza:	Projekt wykonawczy	Data: 05/2011	
Skala:	1:100		
Nr rys.:	1		

Projekt ten jest chroniony prawem autorskim.
Kopiowanie i zmiany mogą być dokonywane jedynie za zgodą autorów.