
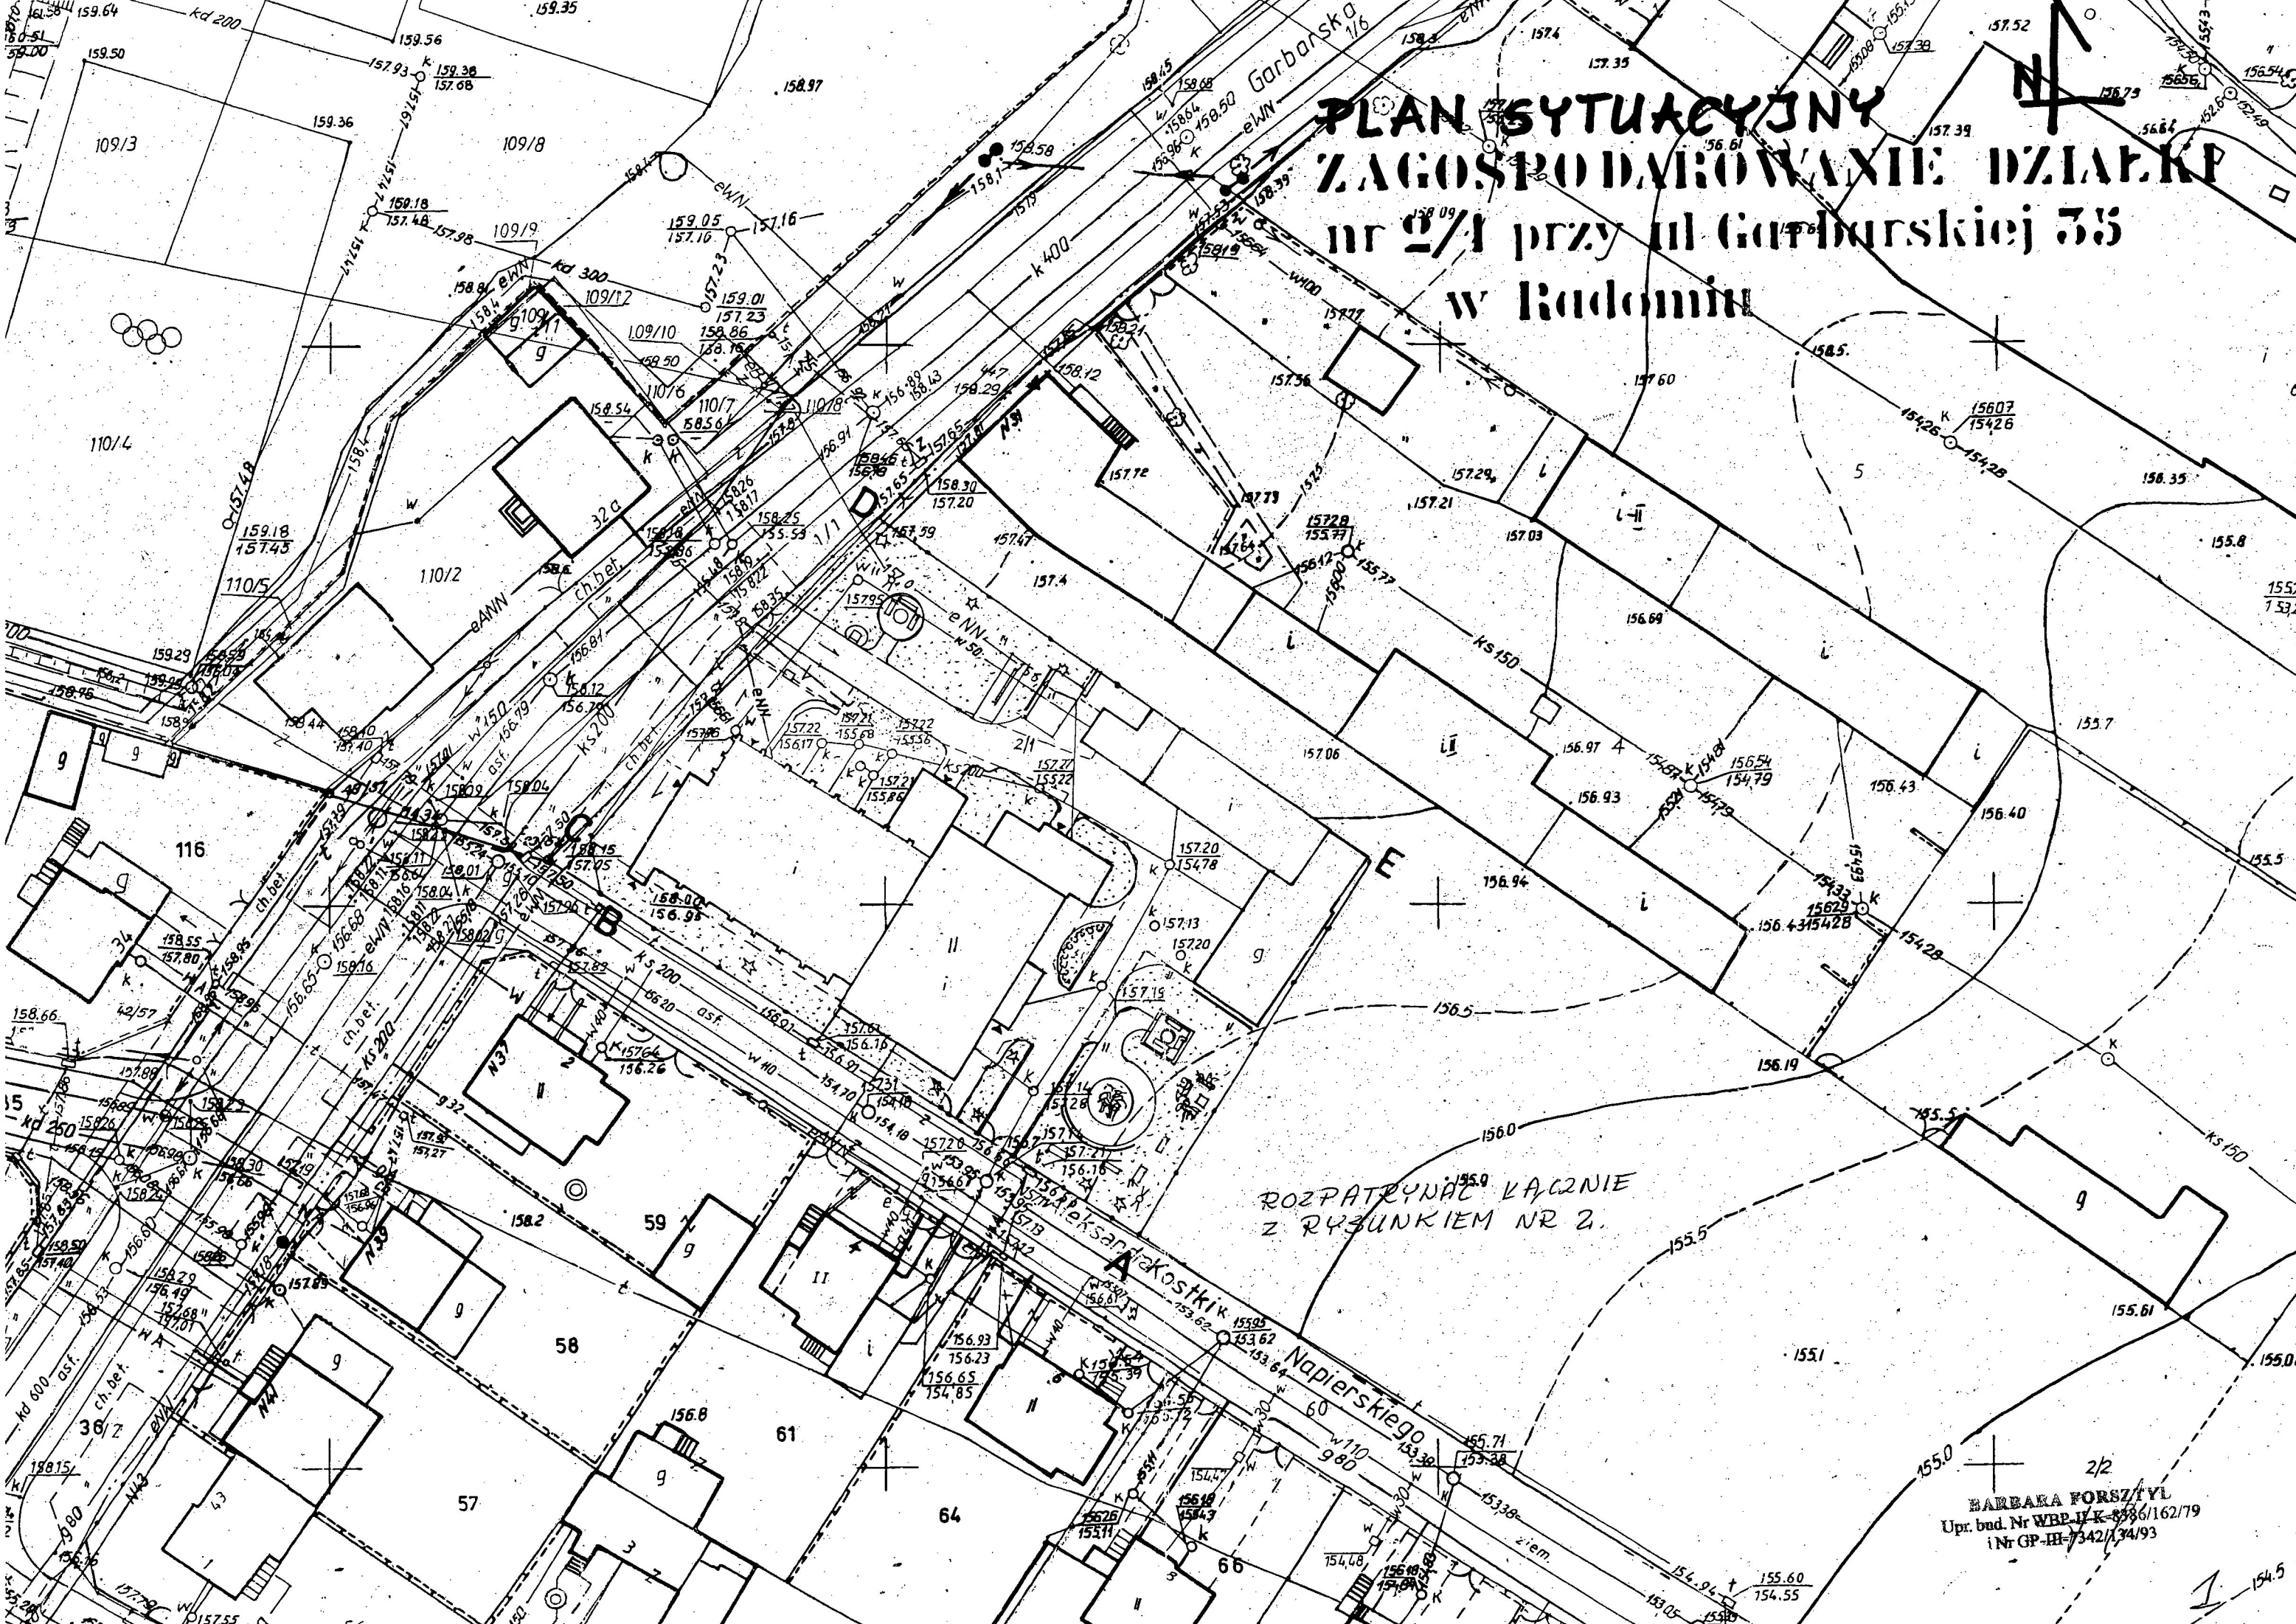


PLAN SYTUACYJNY ZAGOSPODAROWANIE DZIAŁKI nr 2/1 przy ul. Garbarskiej 33 w Radomiu

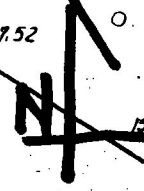

ROZPATRYWAĆ KĄCZNIE
Z RYZUNKIEM NR 2.

2/2
BARBARA FORSZTYL
Upr. bud. Nr WBP. IV K-8986/162/79
I Nr GP-III-7342/134/93

154.5