



II PIETRO skala 1:50

pokoje administracyjne

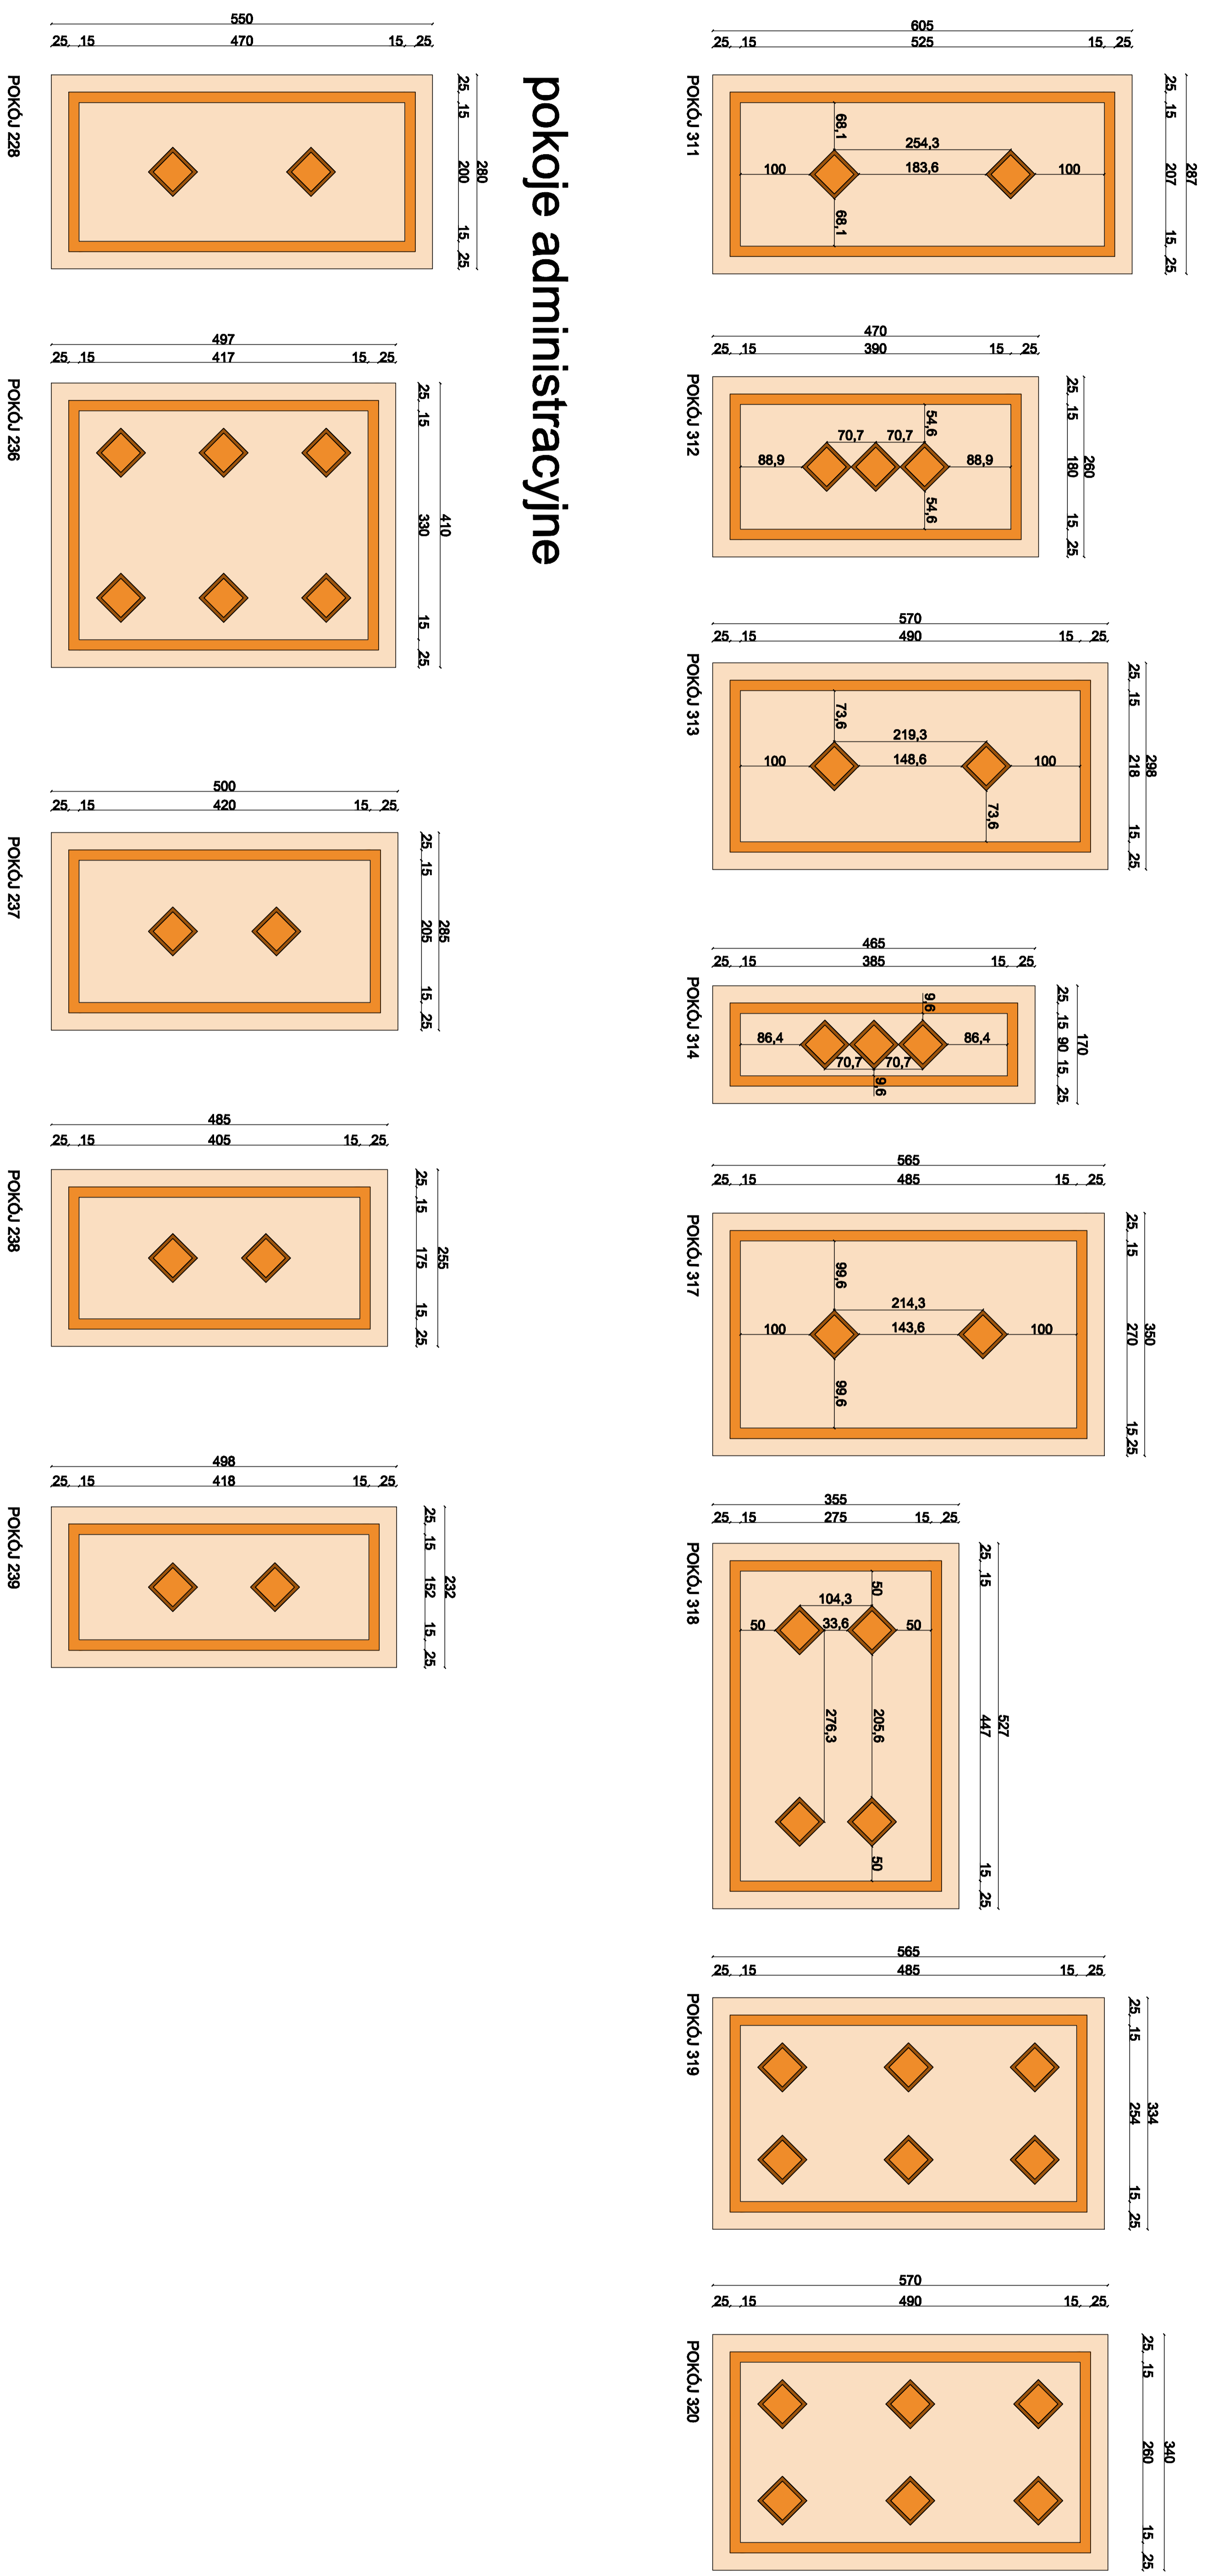

ZESTAWIENIE KOLORYSTYKI

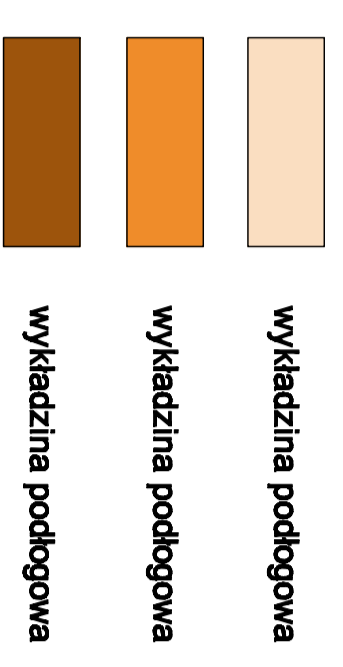

PROJEKT	PROJEKT REMONTU POROZÓG I PRZEMIAN Z ZACOSPODAROWANIEM TERENU I MODERNIZACJĄ OGRÓDZENIA DZIAŁKI
TYTUŁ RYS.	MODERNIZACJA POROZÓG - WYKAZ POKOI II piętro
OBIEKT	DOM POMOCY SPOŁECZNEJ
ADRES	RAJDOM, UL. GARBARSKA 35
PROJ.	BARBARA FORSZTYL
	NR. RYS.
	SKALA
	1:50
	PODPIS