


# RZUT PARTERU

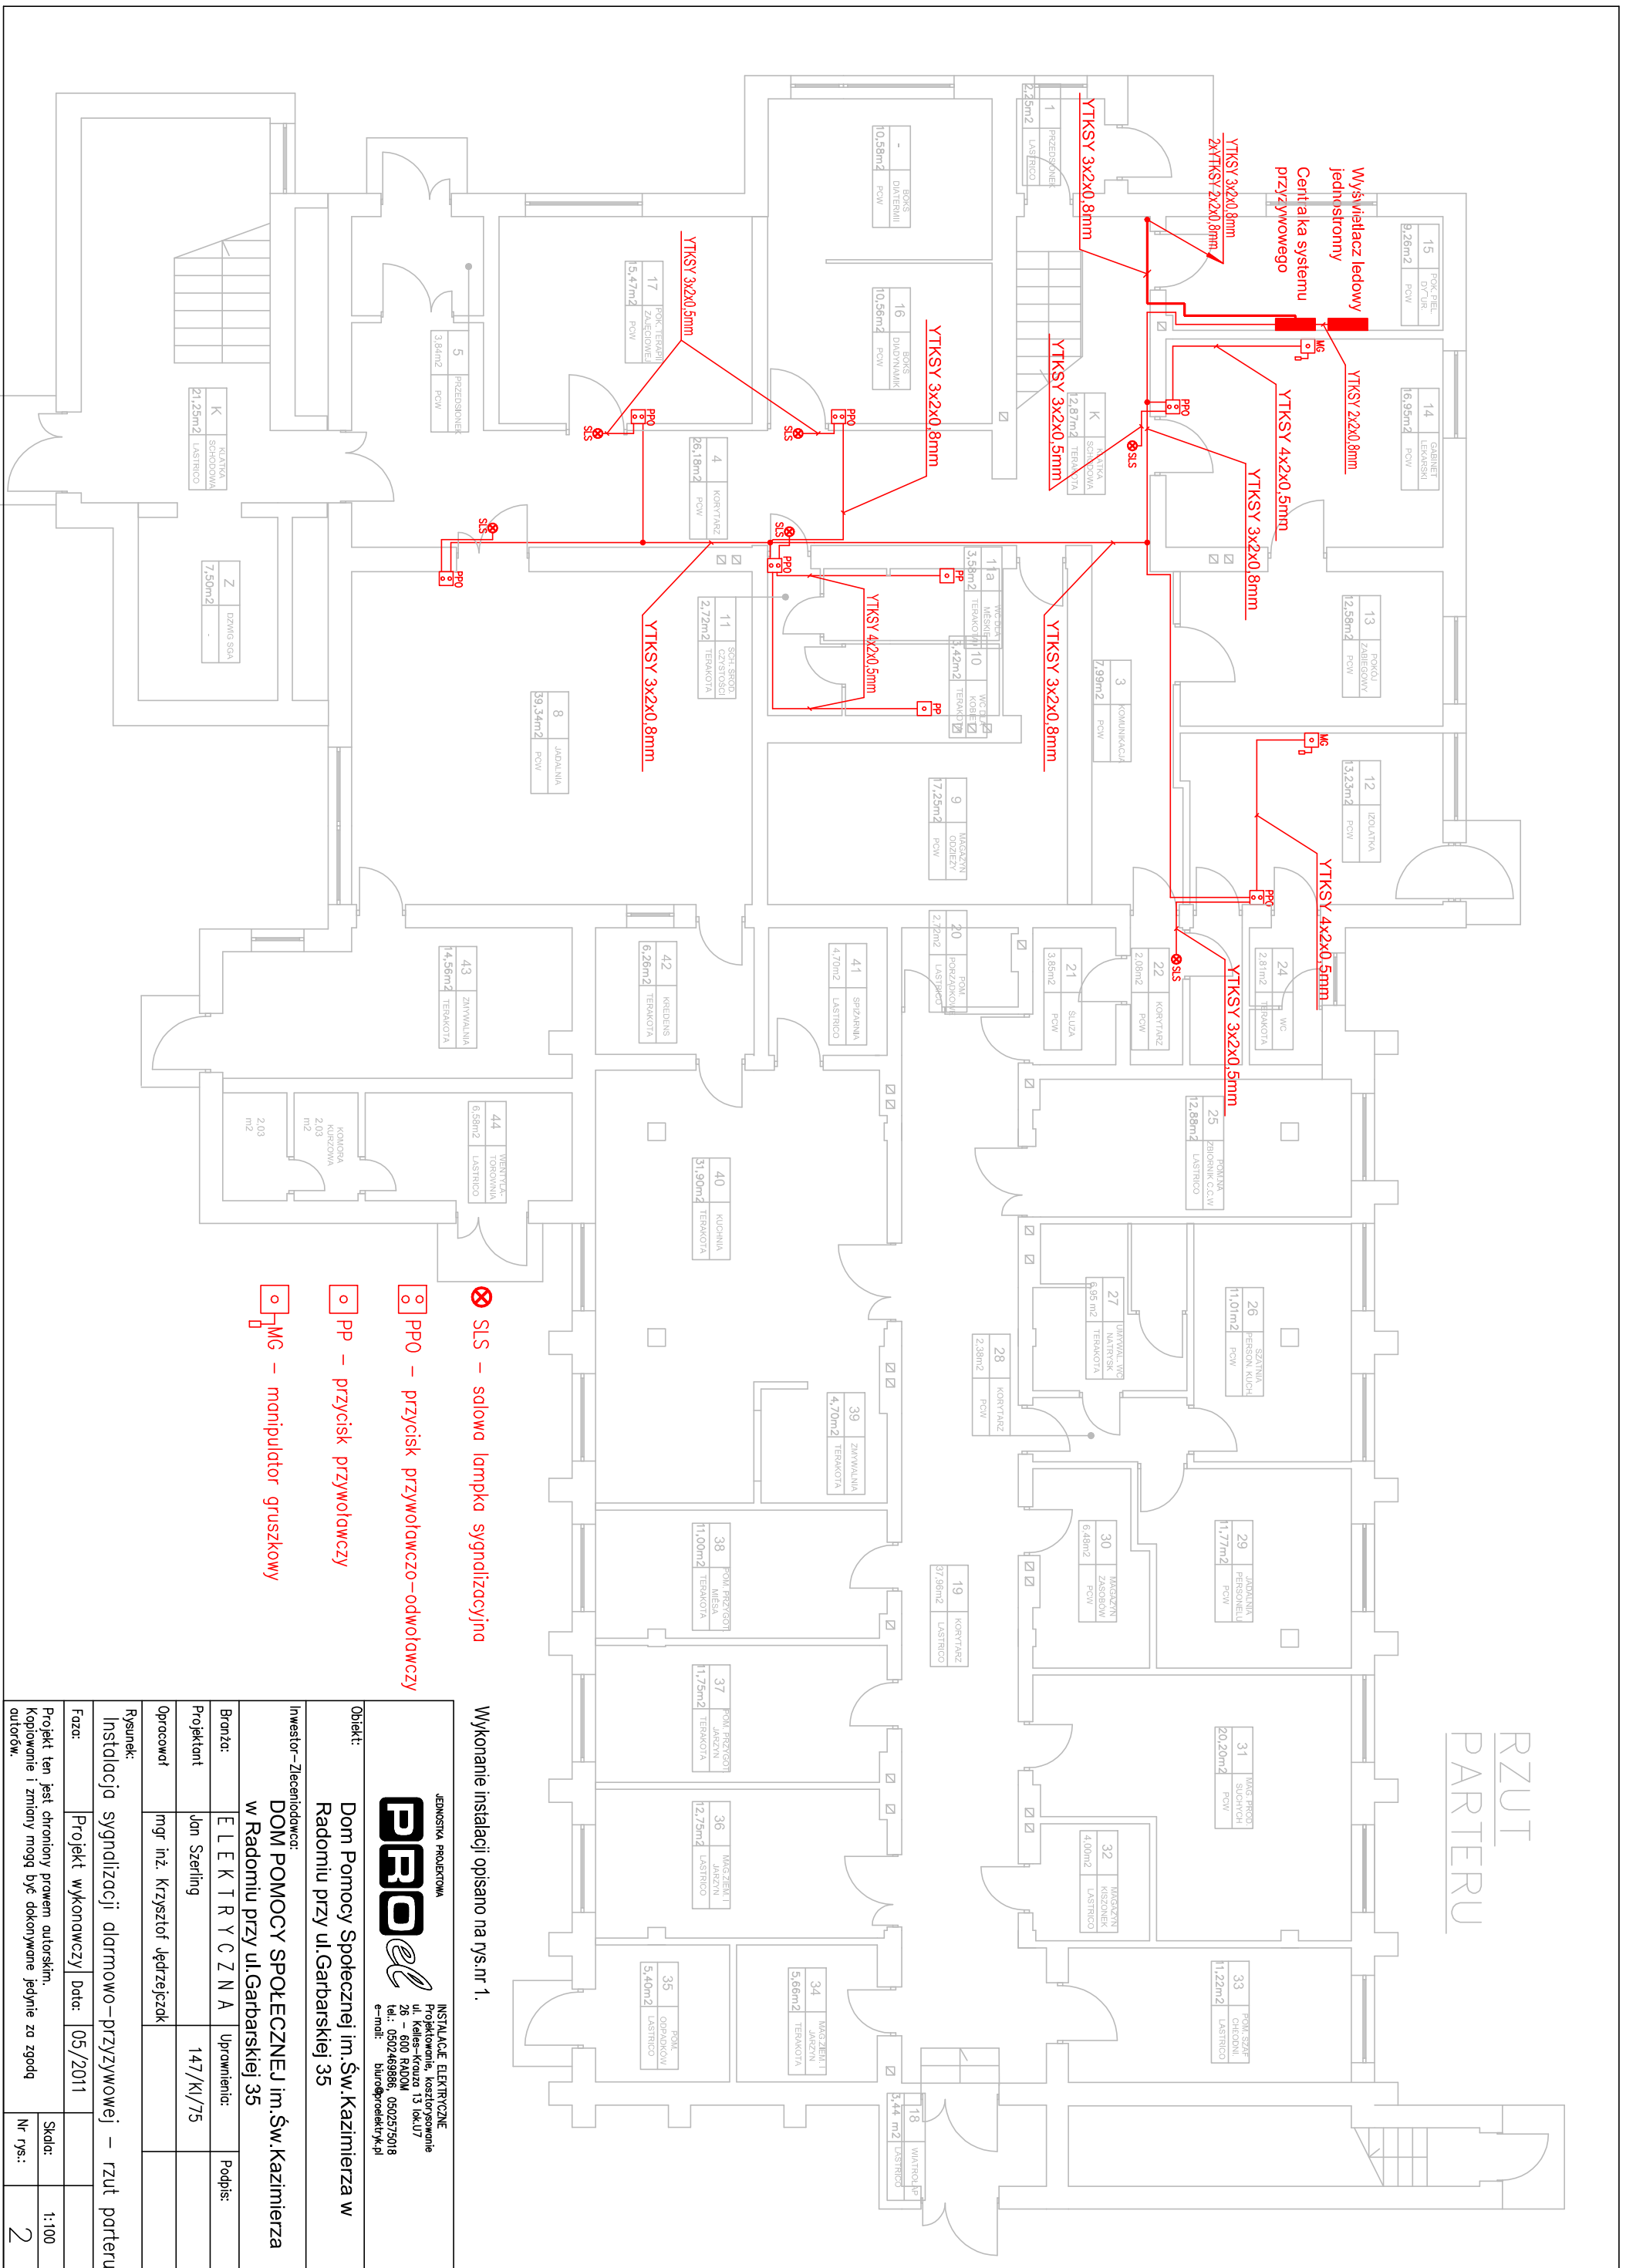

Wykonanie instalacji opisano na rys. nr 1.

JEDYNOŚĆ PROJEKTOWA  
**PROO**  
 INSTALACJE ELEKTRYCZNE  
 Projektowanie, kosztorysowanie  
 ul. Kiełce-Króle 15 lok.U7  
 23-500 RADOMSKA 0502575018  
 tel.: 0502409505 e-mail: biuro@proo.pl

Objekt: **Dom Pomocy Społecznej im. Św. Kazimierza w Radomiu przy ul. Garbarskiej 35**

Inwestor-Zacznik: **DOM POMOCY SPOLECZNEJ im. Św. Kazimierza w Radomiu przy ul. Garbarskiej 35**

Branda:	E L E K T R Y C Z N A	Uprawnienia:	Podpis:
Projektant	Jan Szering		
Opracował	mgr inż. Krzysztof Udrzejczak		

Rysunek: **Instalacja sygnalizacji alarmowo-przyzywowej – rzut porteru**

Faza:	Projekt wykonawczy	Data:	05/2011
Projekt ten jest chroniony prawem autorskim. Kopieowanie i zmiany mogą być dokonywane jedynie za zgodą autorów.	Skala:	1:100	
	Nr rys.:	2	